
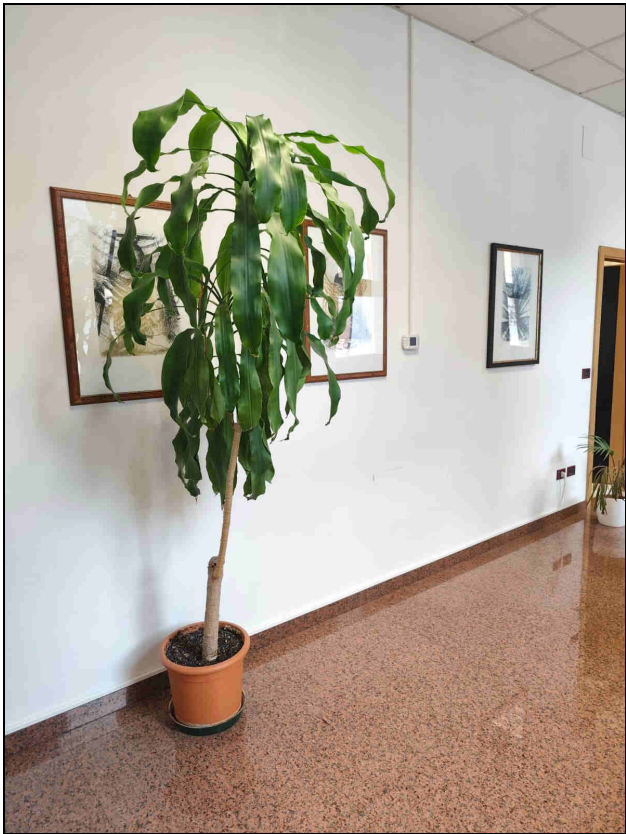


PIANTA PIANO SECONDO

scala 1:50

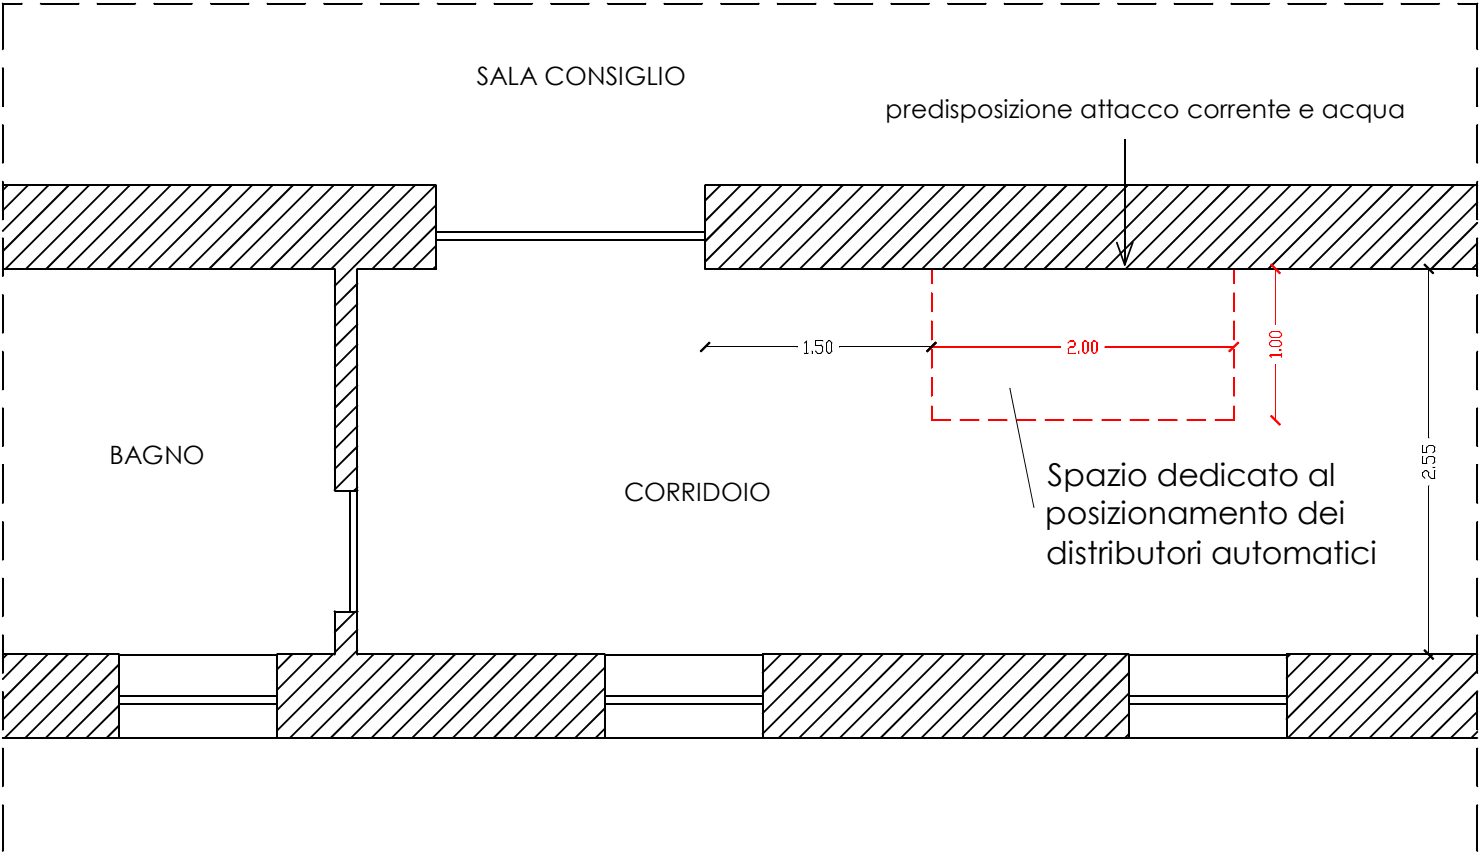

vista dello spazio nel corridoio individuato per il posizionamento dei distributori