



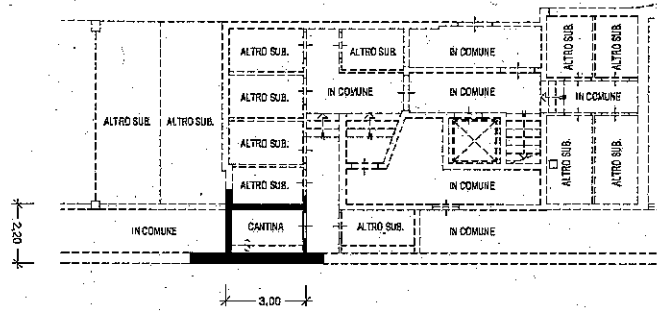

PIANTA PIANO INTERRRATO (S1)
scala 1:200

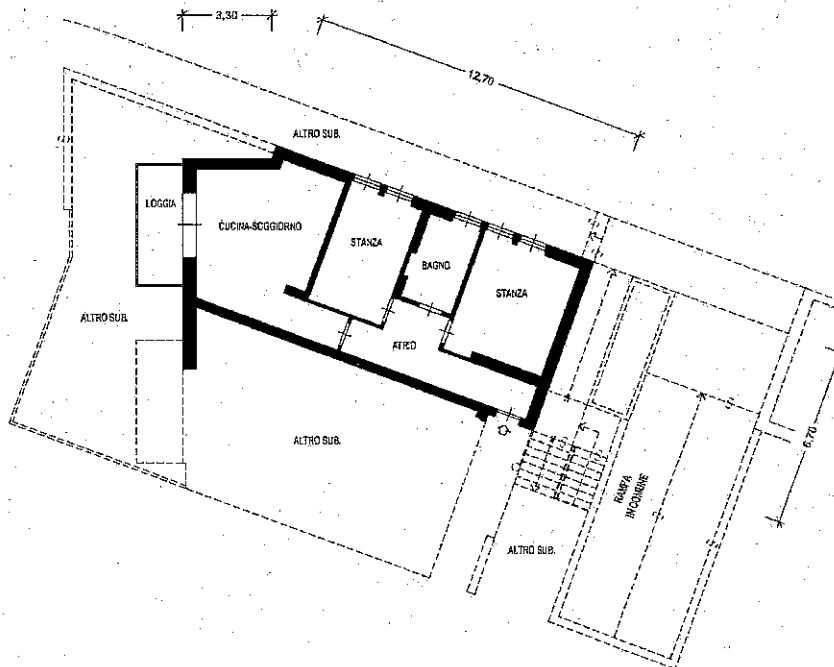

PIANTA PIANO RIALZATO (1)
scala 1:200



Compilato da Geom. FAIL0 LUCA

iscritto all'albo Geometri


della Prov. di TN - Trento

N. 1689

Mod. Am (Fabbricati)

Rilievo in conformita' allo stato reale.

Orientamento

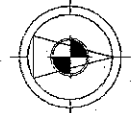


Scala 1 : 200


Indicare le principali misure esterne



PIANTA PIANO INTERRATO (S1)
scala 1:200

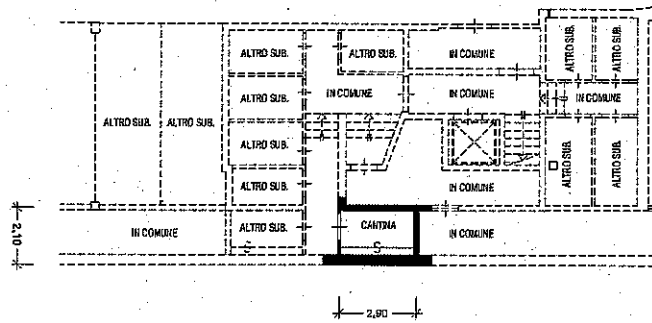

PIANTA PIANO RIALZATO (1)
scala 1:200

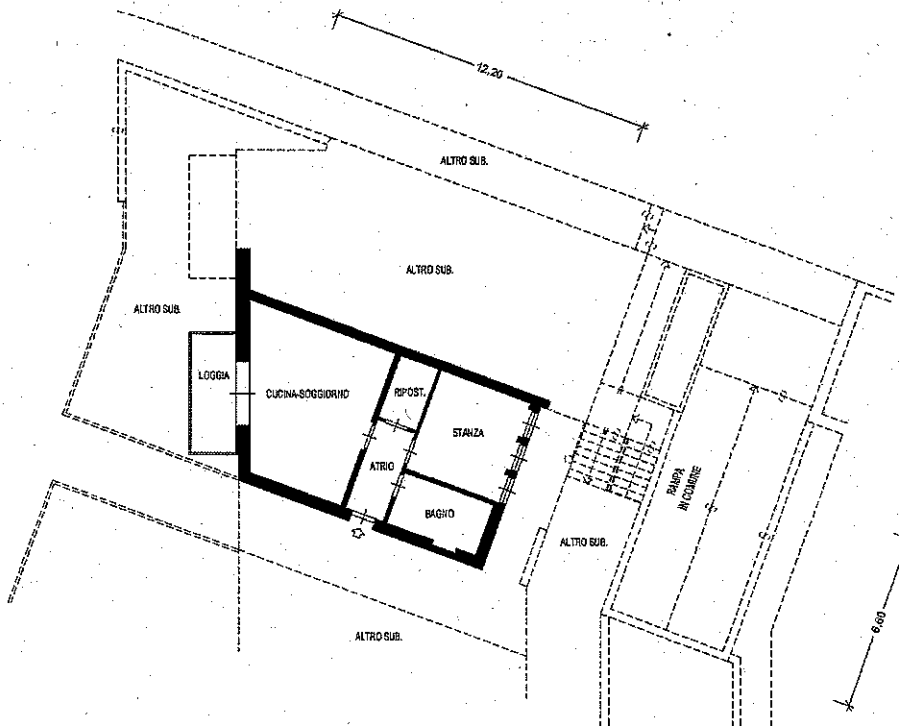

Compilato da Geom. FAILO LUCA

iscritto all'albo Geometri


della Prov. di TN - Trento

N. 1689

Mod. Am (Fabbricati)

Rilievo in conformita' allo stato reale

Orientamento

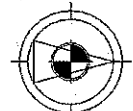


Scala 1 : 200


Indicare le principali misure esterne



PIANTA PIANO INTERRATO (S1)
scala 1:200

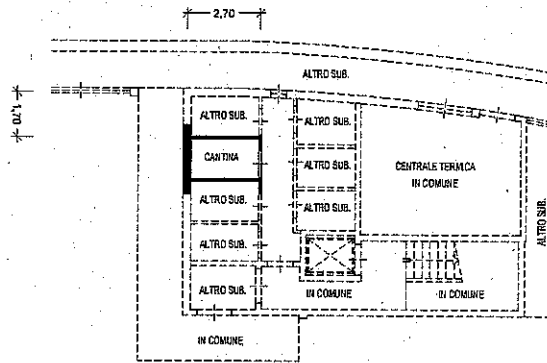

PIANTA PIANO PRIMO (2)
scala 1:200

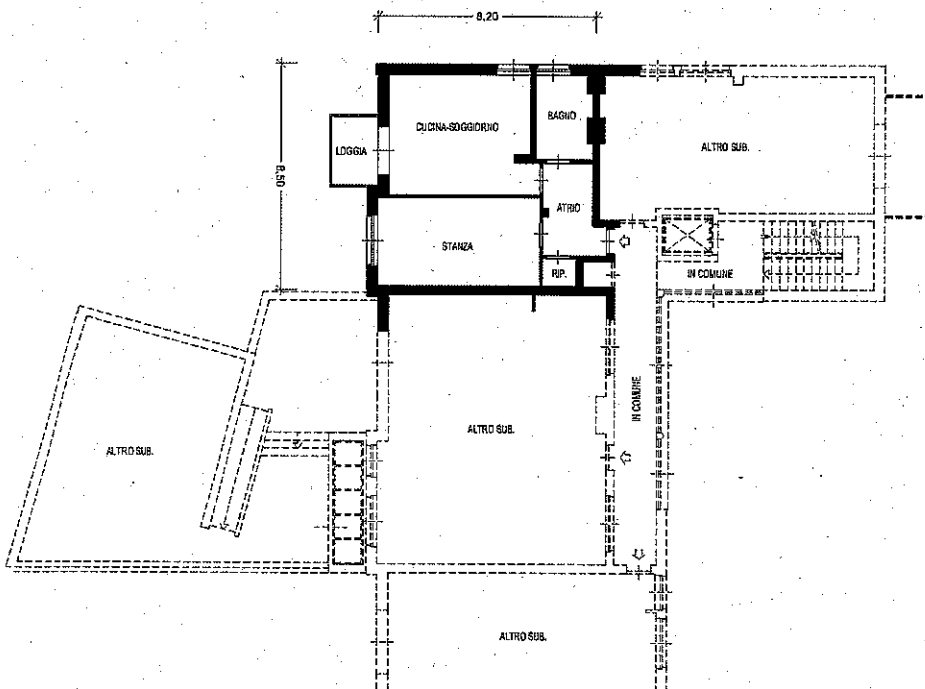

Compilato da Geom. FAILLO LUCA

iscritto all'albo Geometri


della Prov. di TN - Trento

N. 1689

Mod. Am (Fabbricati)

Rilievo in conformita' allo stato reale

Orientamento

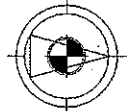


Scala 1 : 200

Indicare le principali misure esterne




PIANTA PIANO INTERRATO (S1)

scala 1:200

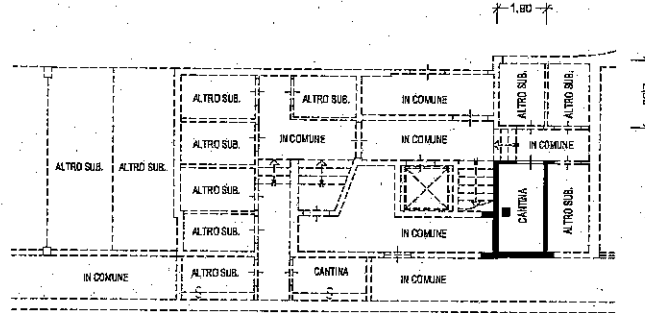

PIANTA PIANO PRIMO (2)

scala 1:200

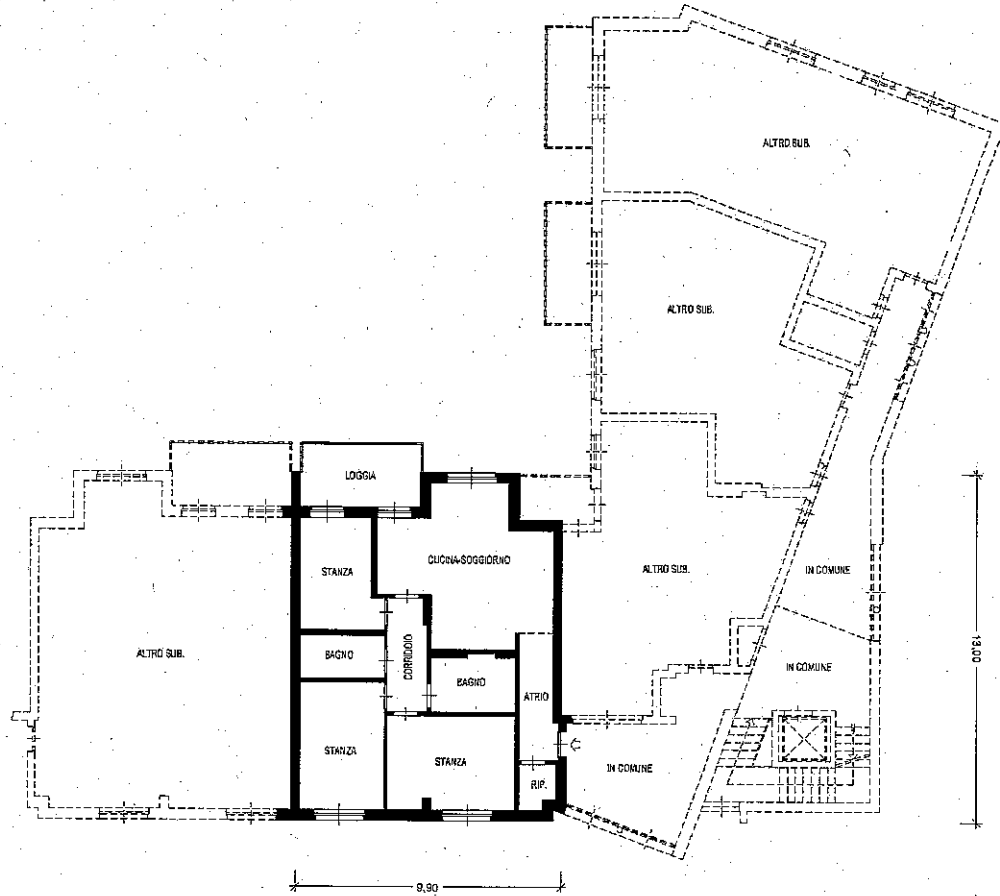

Compilato da Geom. FAILLO LUCA

iscritto all'albo Geometri

della Prov. di TN - Trento

N. 1689

Mod. Am (Fabbricati)

Rilievo in conformita' allo stato reale

Orientamento




Scala 1:200


Indicare le principali misure esterne



PIANTA PIANO INTERRATO (S1)
scala 1:200

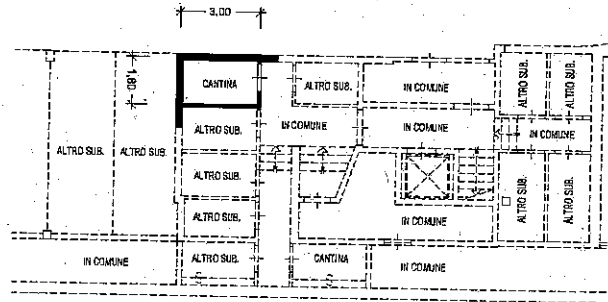

PIANTA PIANO PRIMO (2)
scala 1:200

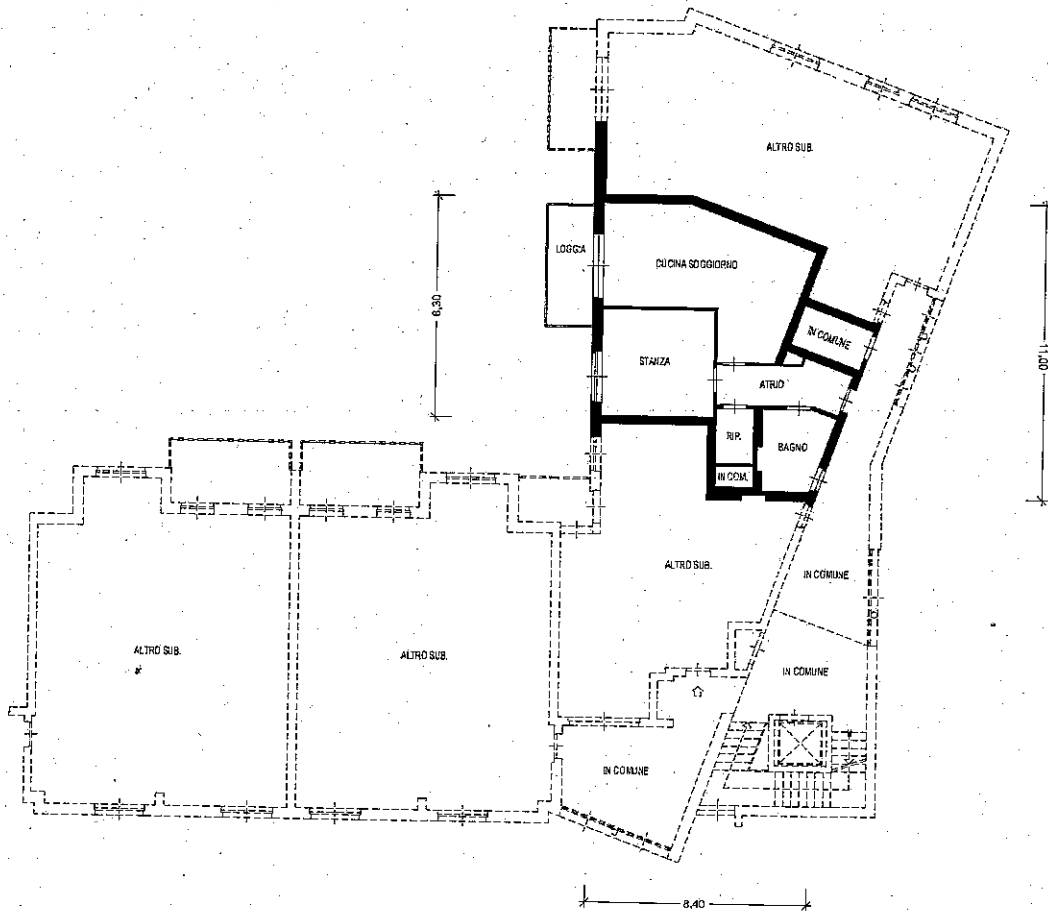

Compilato da Geom. FAIL0 LUCA

iscritto all'albo Geometri

della Prov. di TN - Trento

N. 1689

Mod. Am (Fabbricati)

Rilev0 in conformit  allo stato reale

Orientamento




Scala 1 : 200


Indicare le principali misure esterne



PIANTA PIANO INTERRATO (S1)
scala 1:200

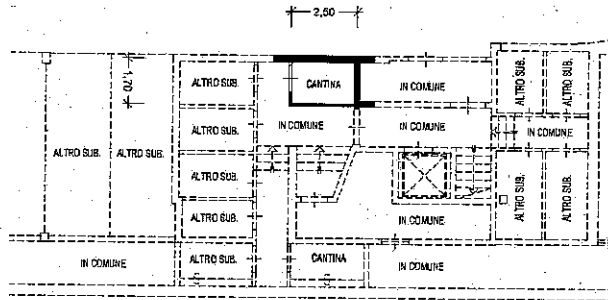

PIANTA PIANO PRIMO (2)
scala 1:200

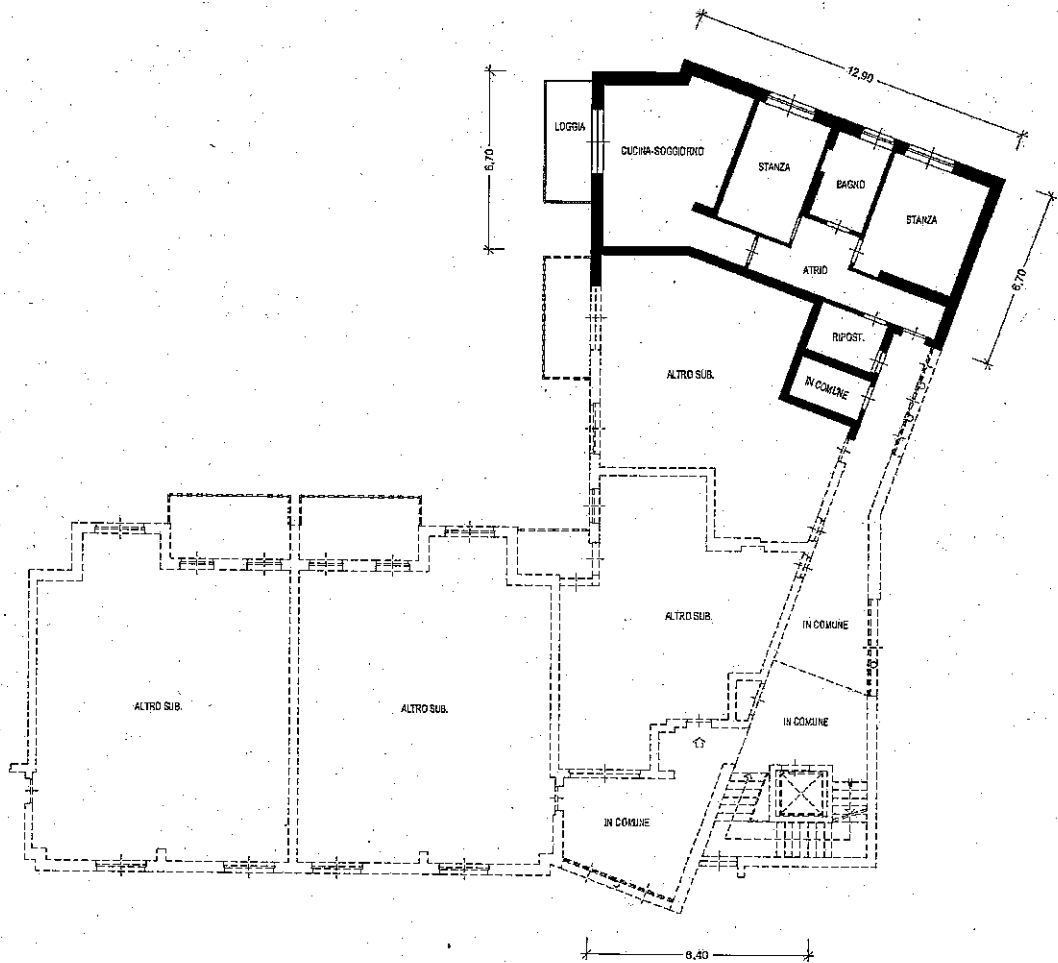

Compilato da Geom. FAILLO LUCA

iscritto all'albo Geometri


della Prov. di TN - Trento

Mod. Am (Fabbricati)

N. 1689

Rilievo in conformita' allo stato reale

Orientamento

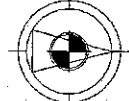

Scala 1 : 200

Indicare le principali misure esterne




PROVINCIA AUTONOMA DI TRENTO




Ufficio del catasto di TRENTO.
Identificativi dell'Unità Immobiliare:
C.C. 4, P.ed. 1000, Sub. 18, P.M. 18

Comune amministrativo di A178 - ALDENO

PIANTA PIANO INTERRATO (S1)
scala 1:200

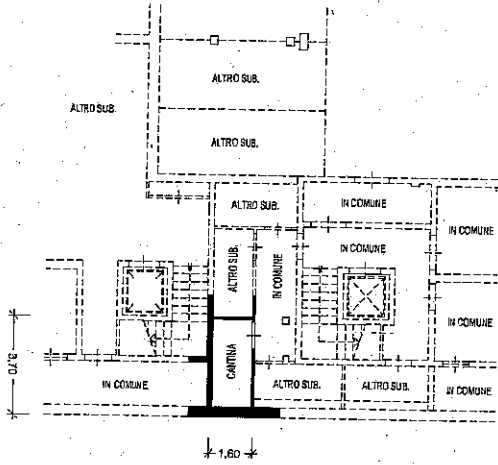

PIANTA PIANO SECONDO (3)
scala 1:200

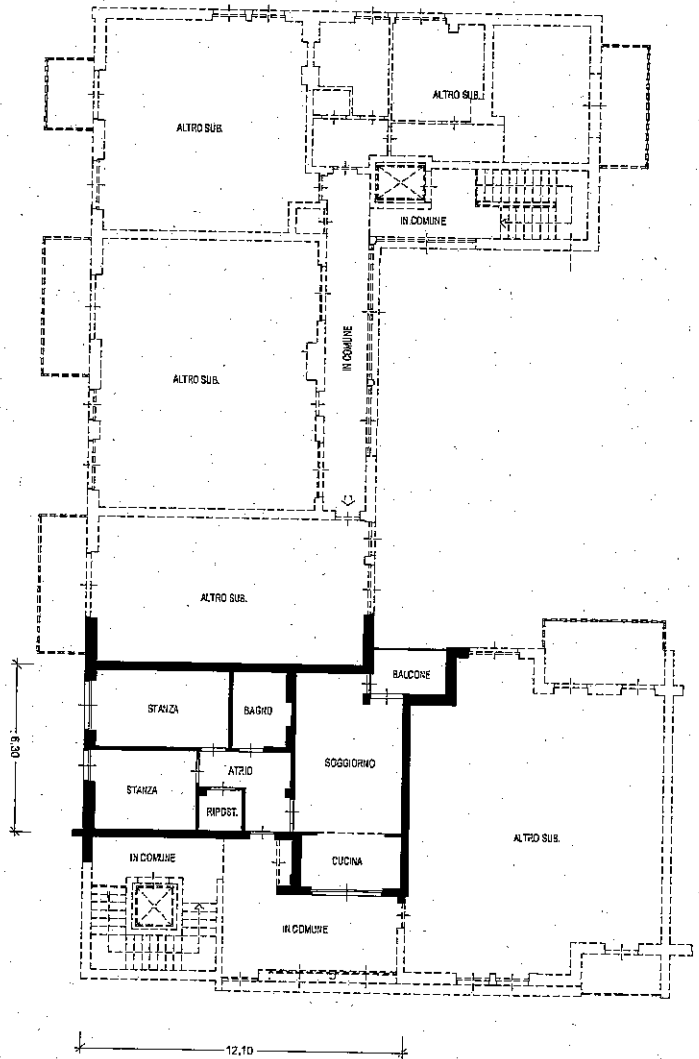

Compilato da Geom. FAIO LUCA

iscritto all'albo Geometri


della Prov. di TN - Trento

N. 1689

Mod. Am (Fabbricati)

Rilievo in conformita' allo stato reale

Orientamento

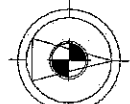

Scala 1 : 200

Indicare le principali misure esterne