




CATASTO FABBRICATI
(Legge 28 febbraio 1994, n. 133)

N. d'ord. 1
N. fogli 1/7



Planimetria (*) dell'immobile situato nel Comune di ALDENO Loc. ALBERE N. /
allegata alla dichiarazione presentata all'Ufficio catasto di TRENTO Ufficio tavolare di TRENTO
C.C. ALDENO F.M. 6 P.Ed. 867-868/2 Sub. 1 P.T. 1758 P.M. /

Rilievo (*) in conformita' allo stato reale
Compilato dal GEOM. LUCA PRADA
Iscritto all'Albo DEI GEOMETRI della Prov. di TRENTO
Data 10-07-2007 Timbro e firma *Luca Prada*

SPAZIO RISERVATO ALL'UFFICIO CATASTO
Subalterni controllati in data
Il Tecnico Catastale
Mod. 97 n. Cat. Cl.

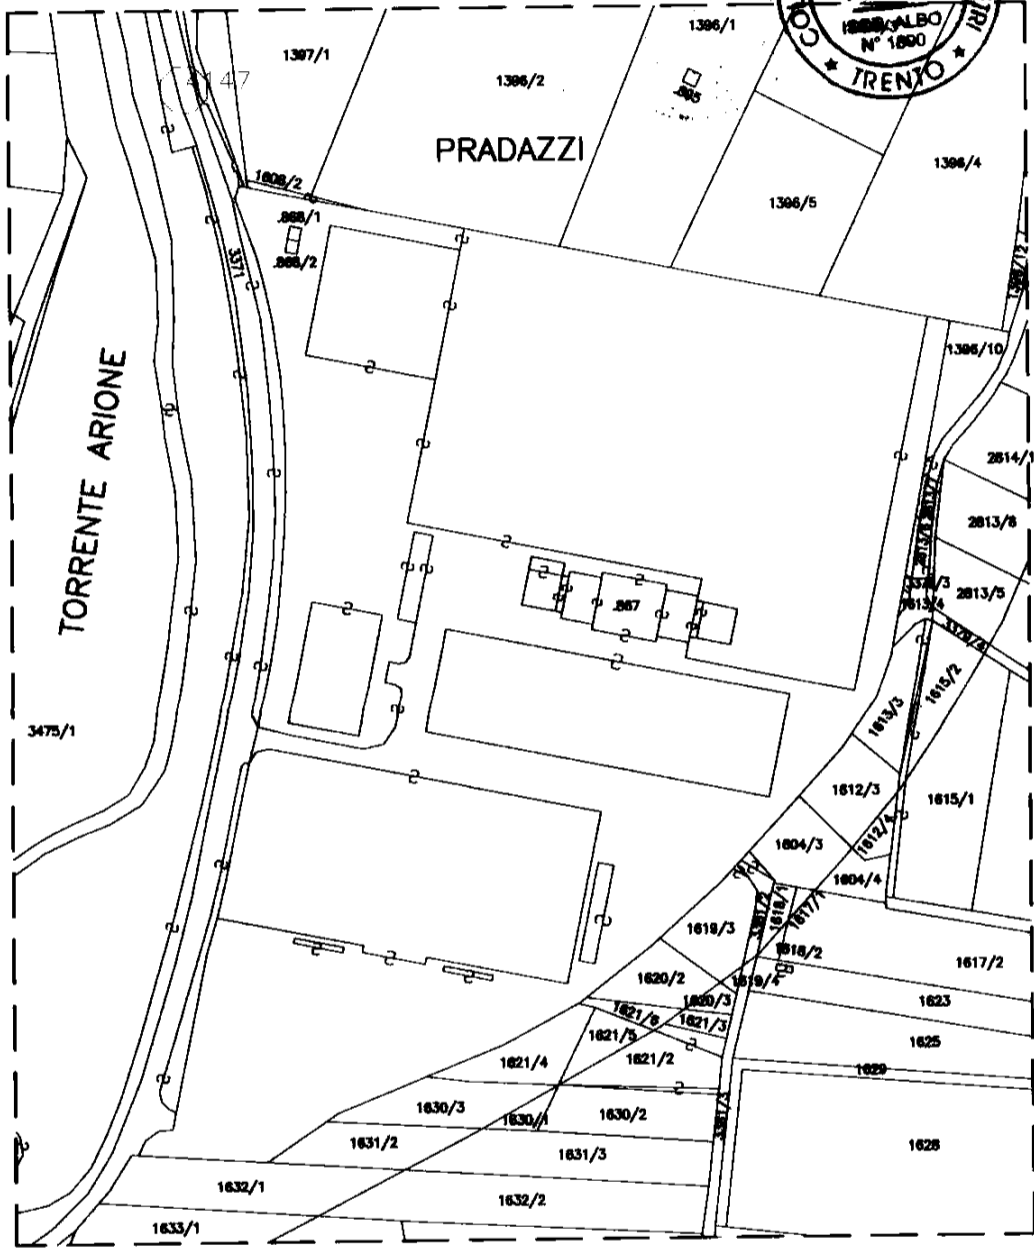

ESTRATTO MAPPA
SCALA 1 : 2000

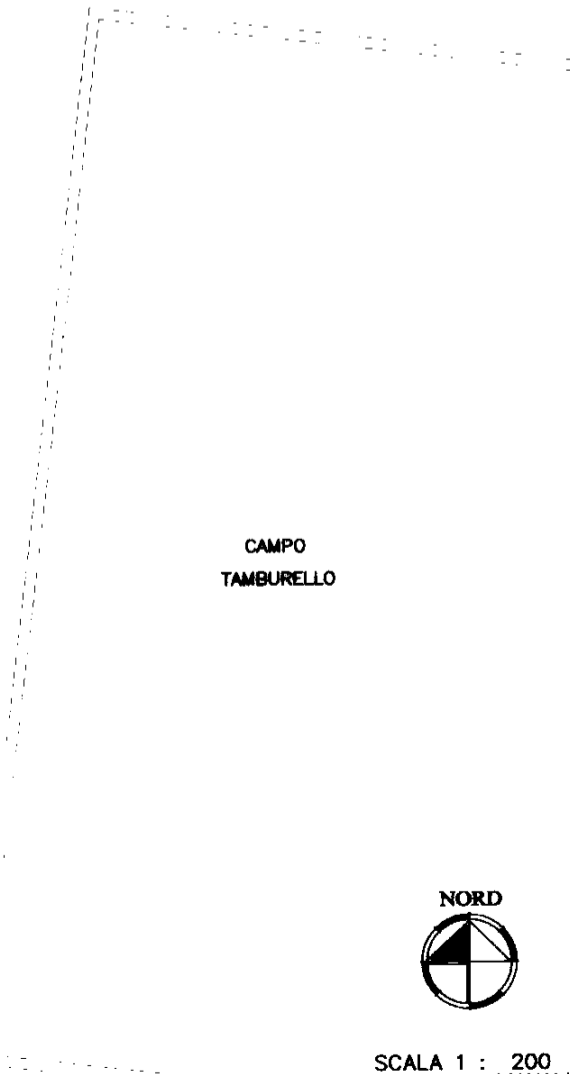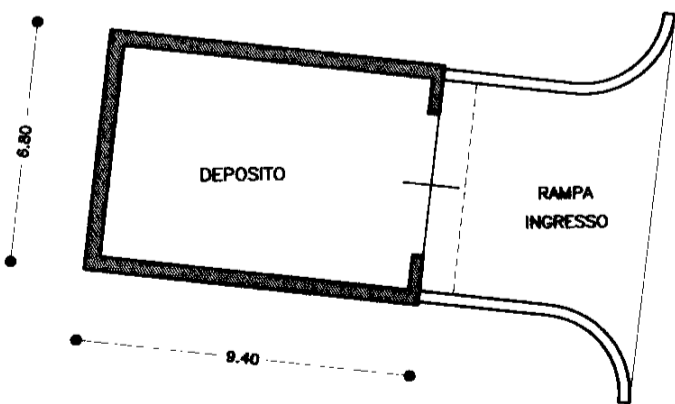

CAMPO
TAMBURELLO

PIANTA PRIMO PIANO SOTTOSTRADA H=2.80 ml.

(*) Indicare le principali misure esterne



SCALA 1 : 200



UFFICIO CATASTO di TRENTO Ufficio tavolare di TRENTO

C.C. ALDENO F.M. 6 P.Ed. 867-868/2 Sub. 1 P.T. 1758 P.M. /


Rilievo (*) in conformita' allo stato reale compilato dal GEOM. LUCA PRADA

Data 10-07-2007 Timbro e firma



Luca Prada

PLANIMETRIA

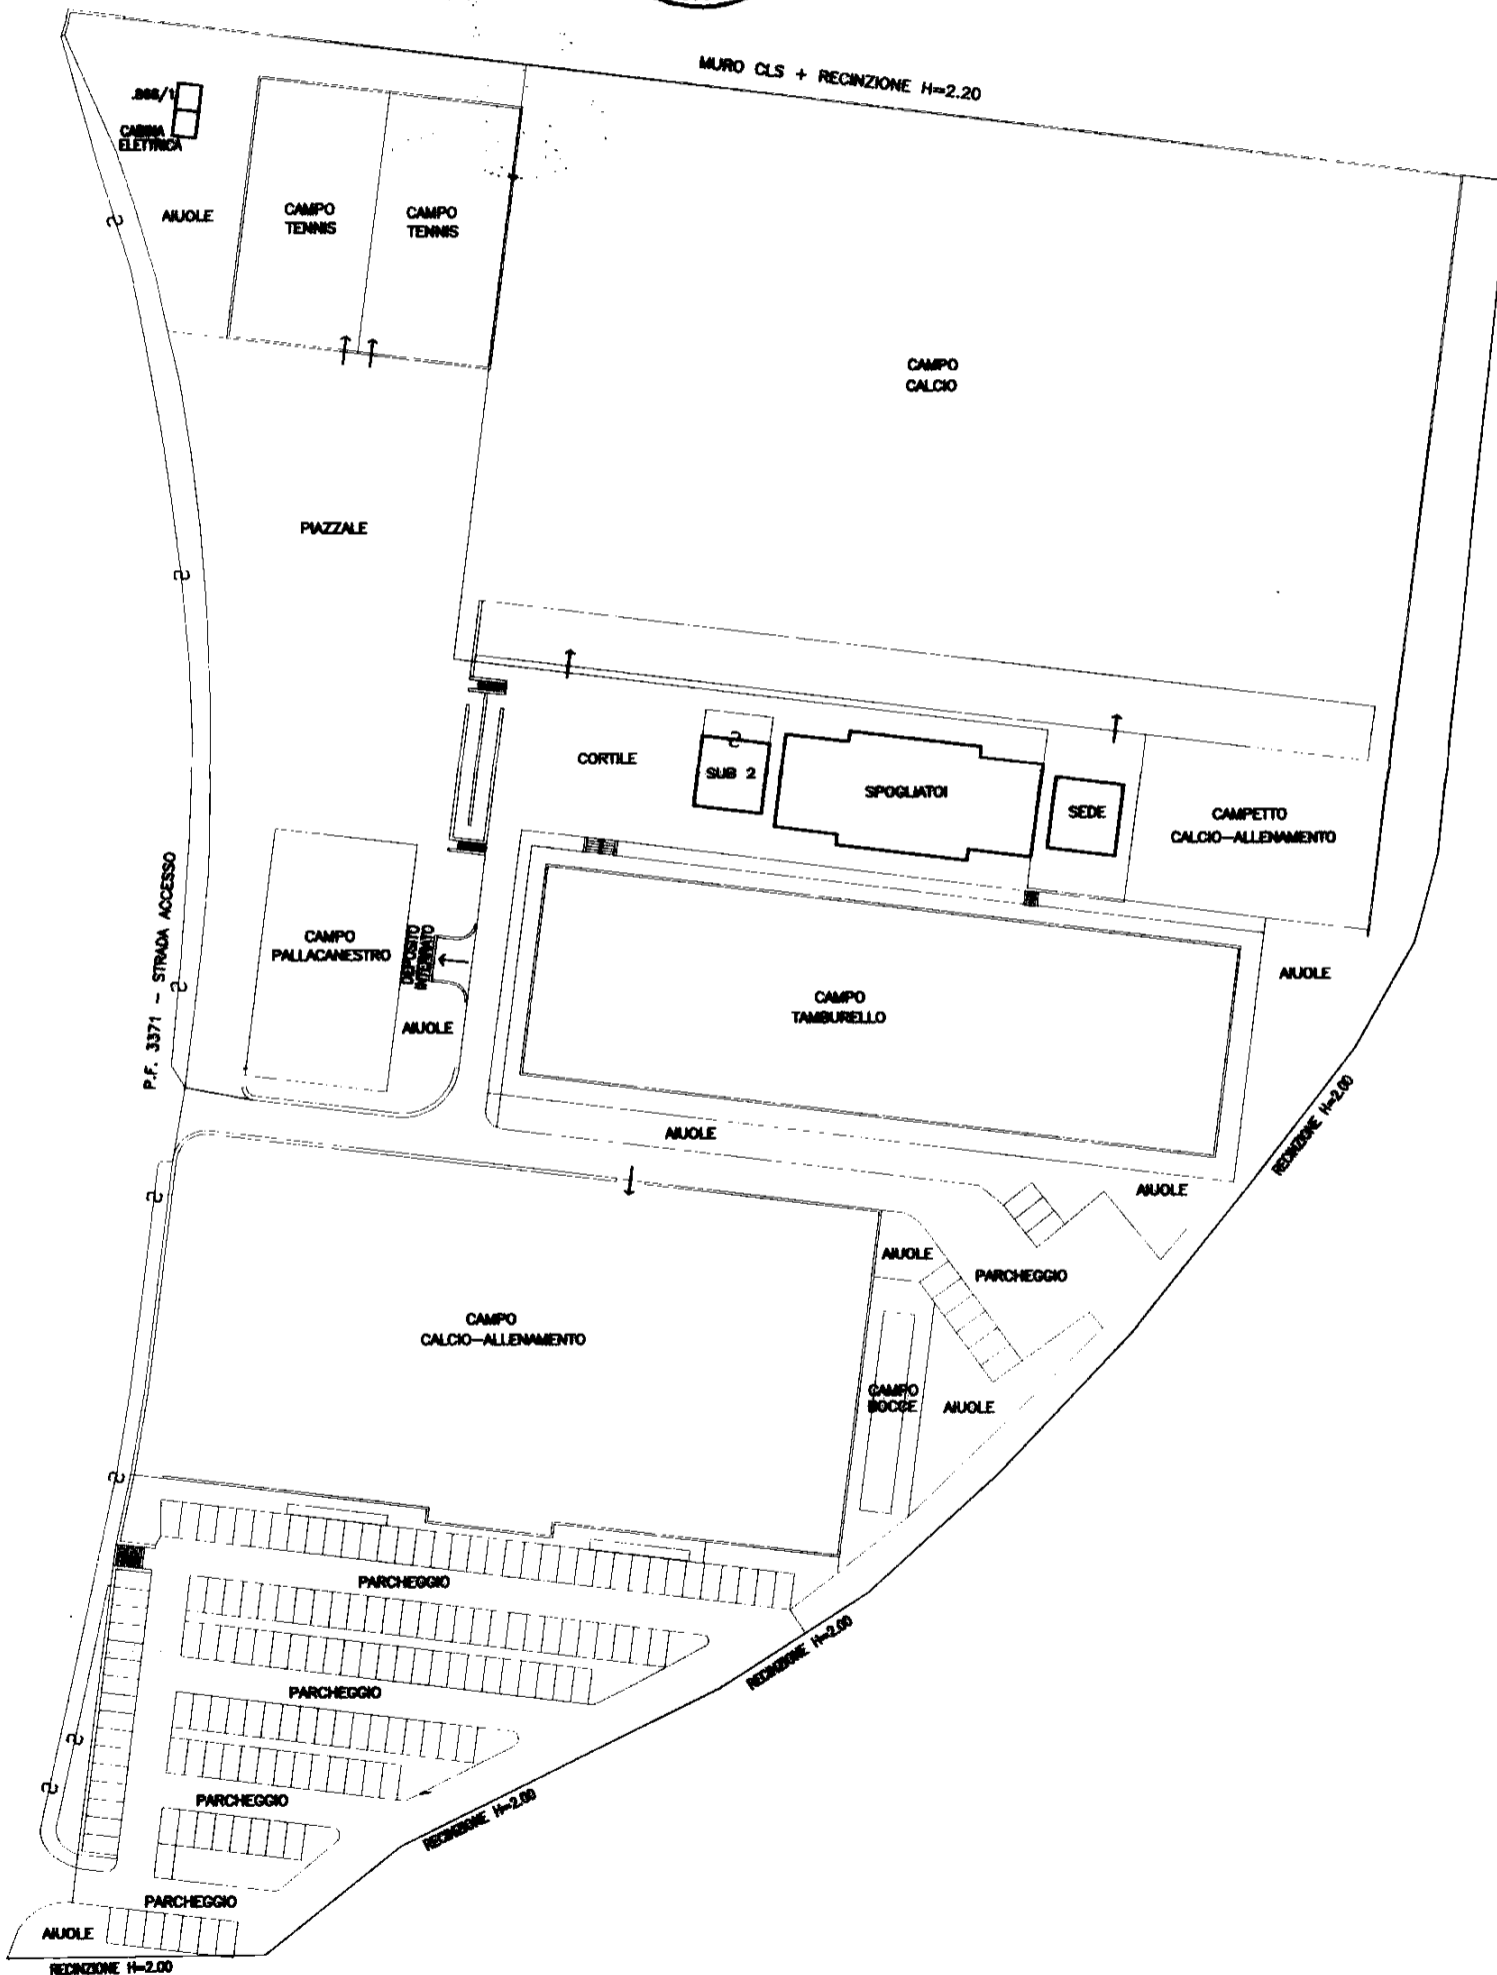

(*) Indicare le principali misure esterne



UFFICIO CATASTO di TRENTO Ufficio tavolare di TRENTO


C.C. ALDENO F.M. 6 P.Ed. 867-868/2 Sub. 1 P.T. 1758 P.M. /

Rilievo (*) in conformita' allo stato reale compilato dal GEOM. LUCA PRADA

Data 10-07-2007 Timbro e firma *Luca Prada*



PIANTA PIANO TERRA H=VARIABILE

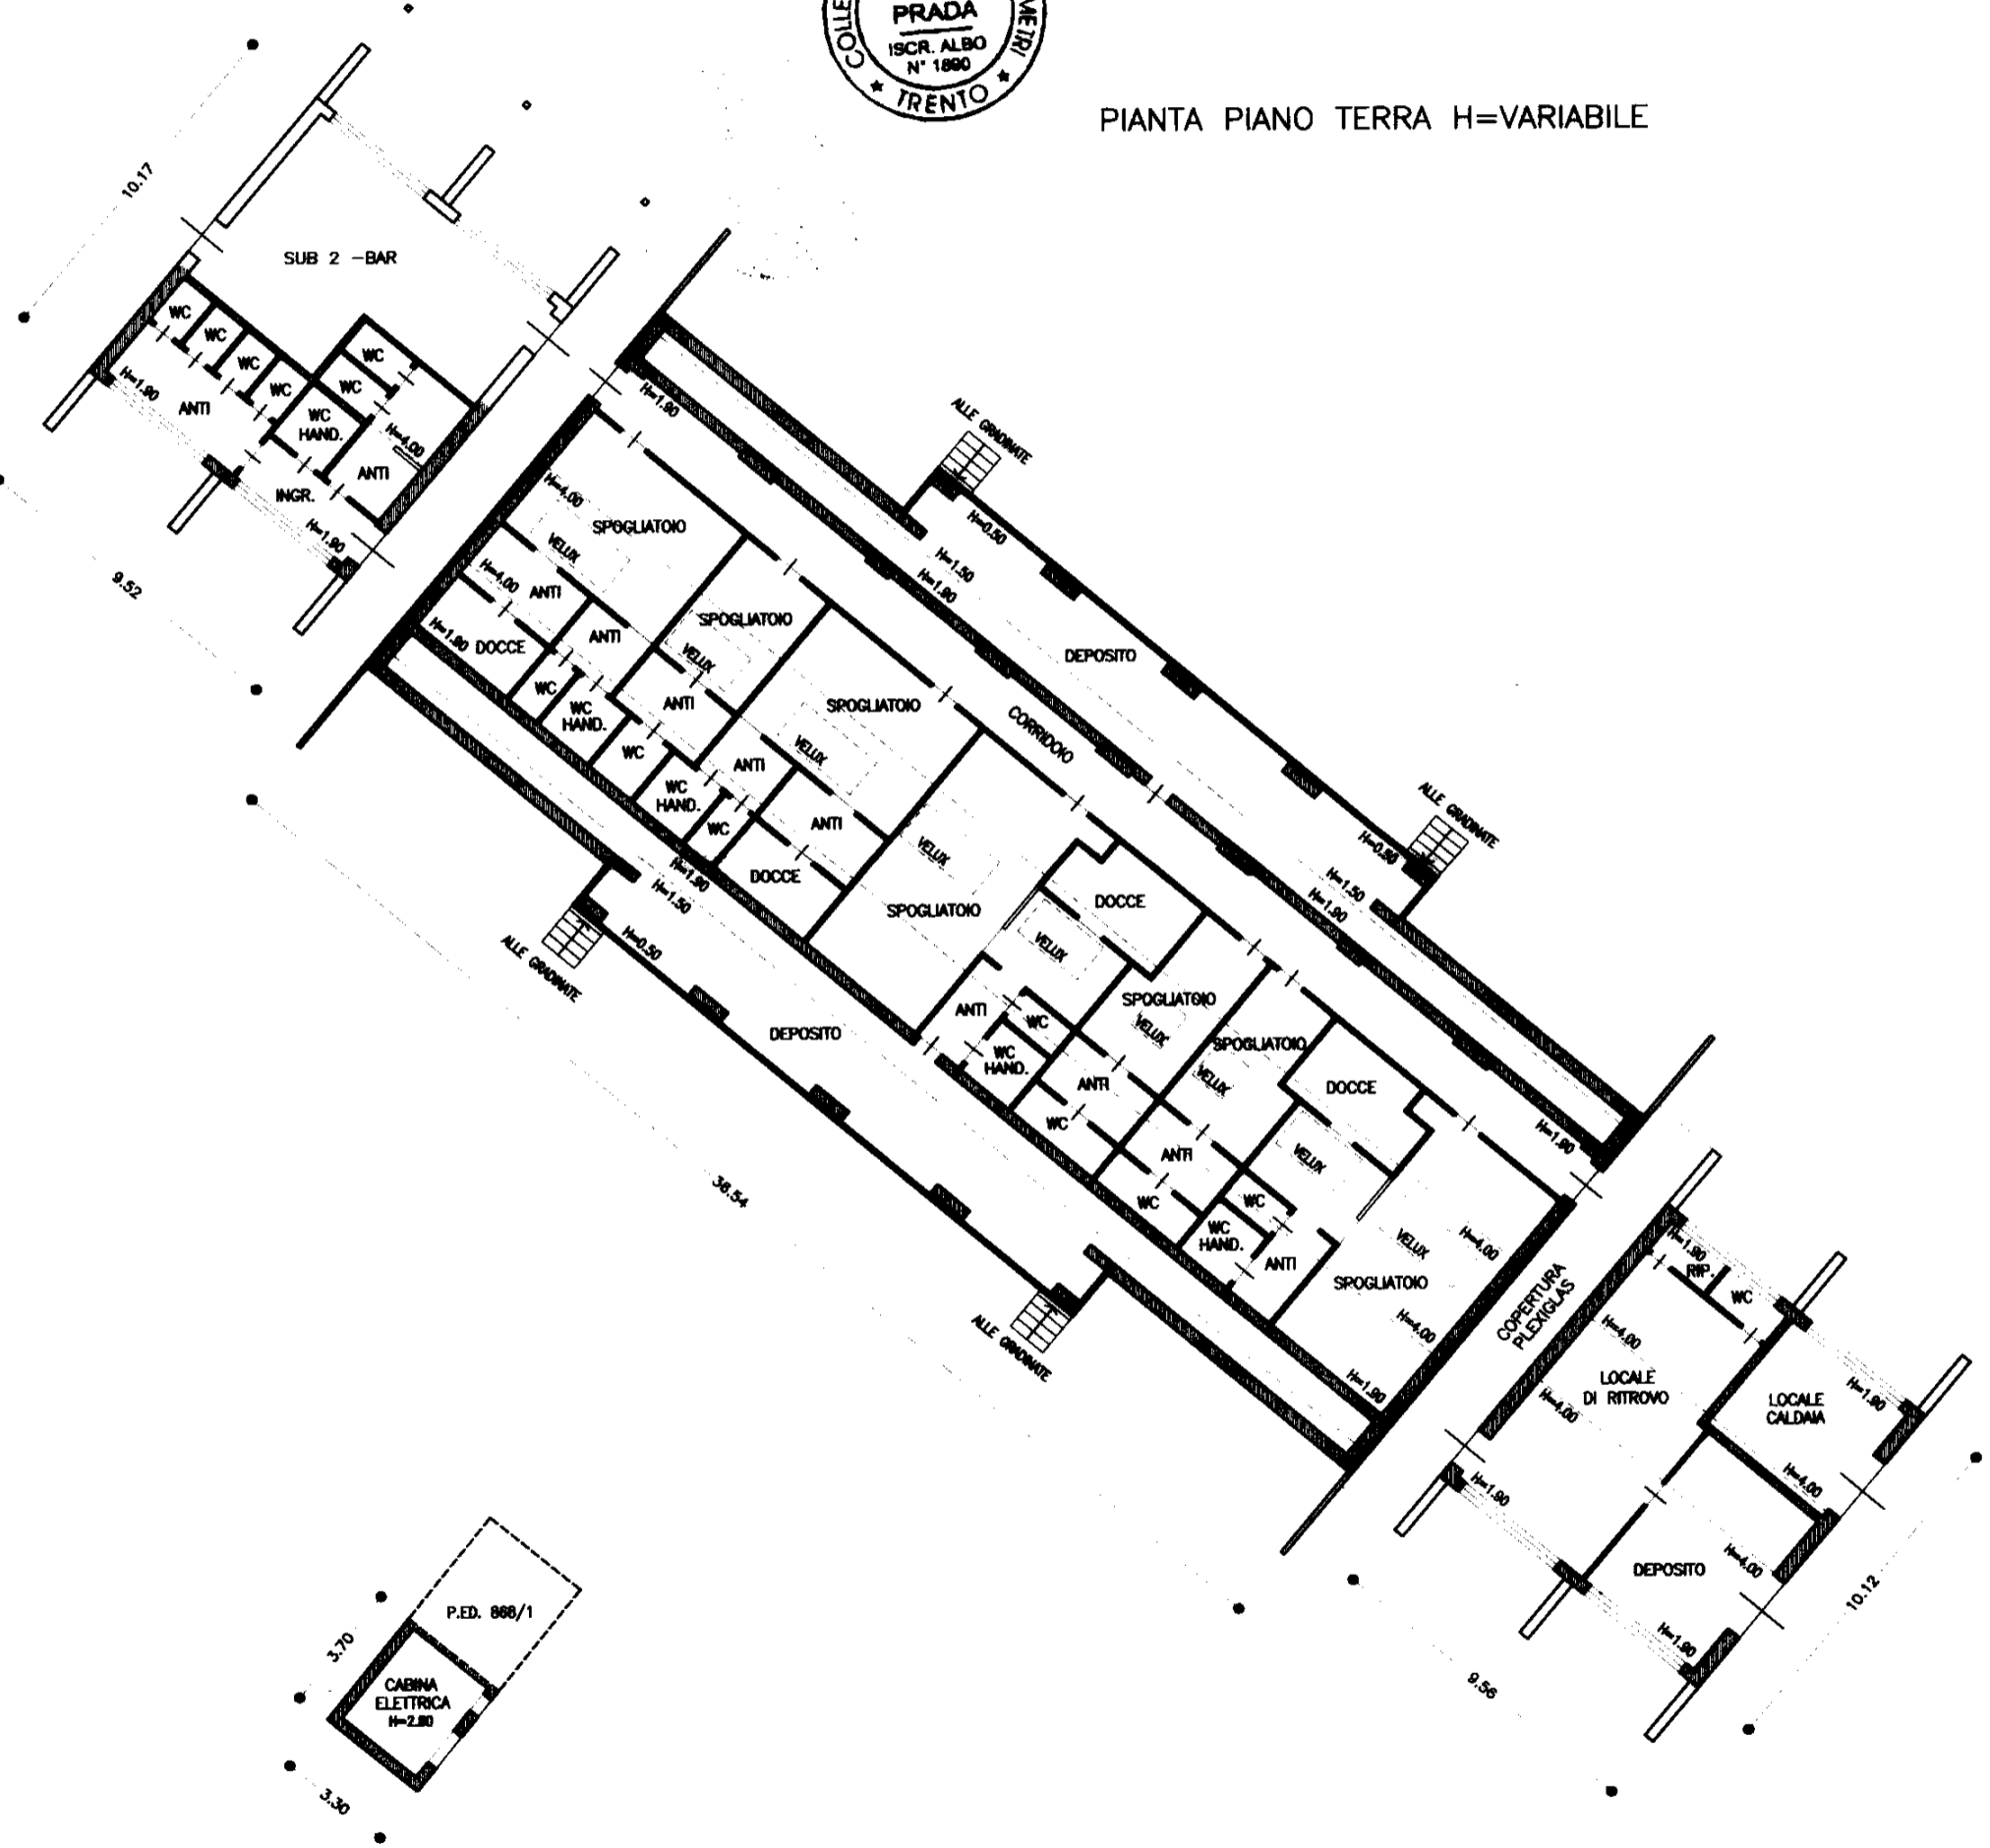

(*) Indicare le principali misure esterne






UFFICIO CATASTO di TRENTO Ufficio tavolare di TRENTO
C.C. ALDENO F.M. 6 P.Ed. 867-868/2 Sub. 1 P.T. 1758 P.M. /
Rilievo (*) in conformita'allo stato reale compilato dal GEOM. LUCA PRADA
Data 10-07-2007 Timbro e firma *Luca Prada*



PIANTA PIANO TERRA

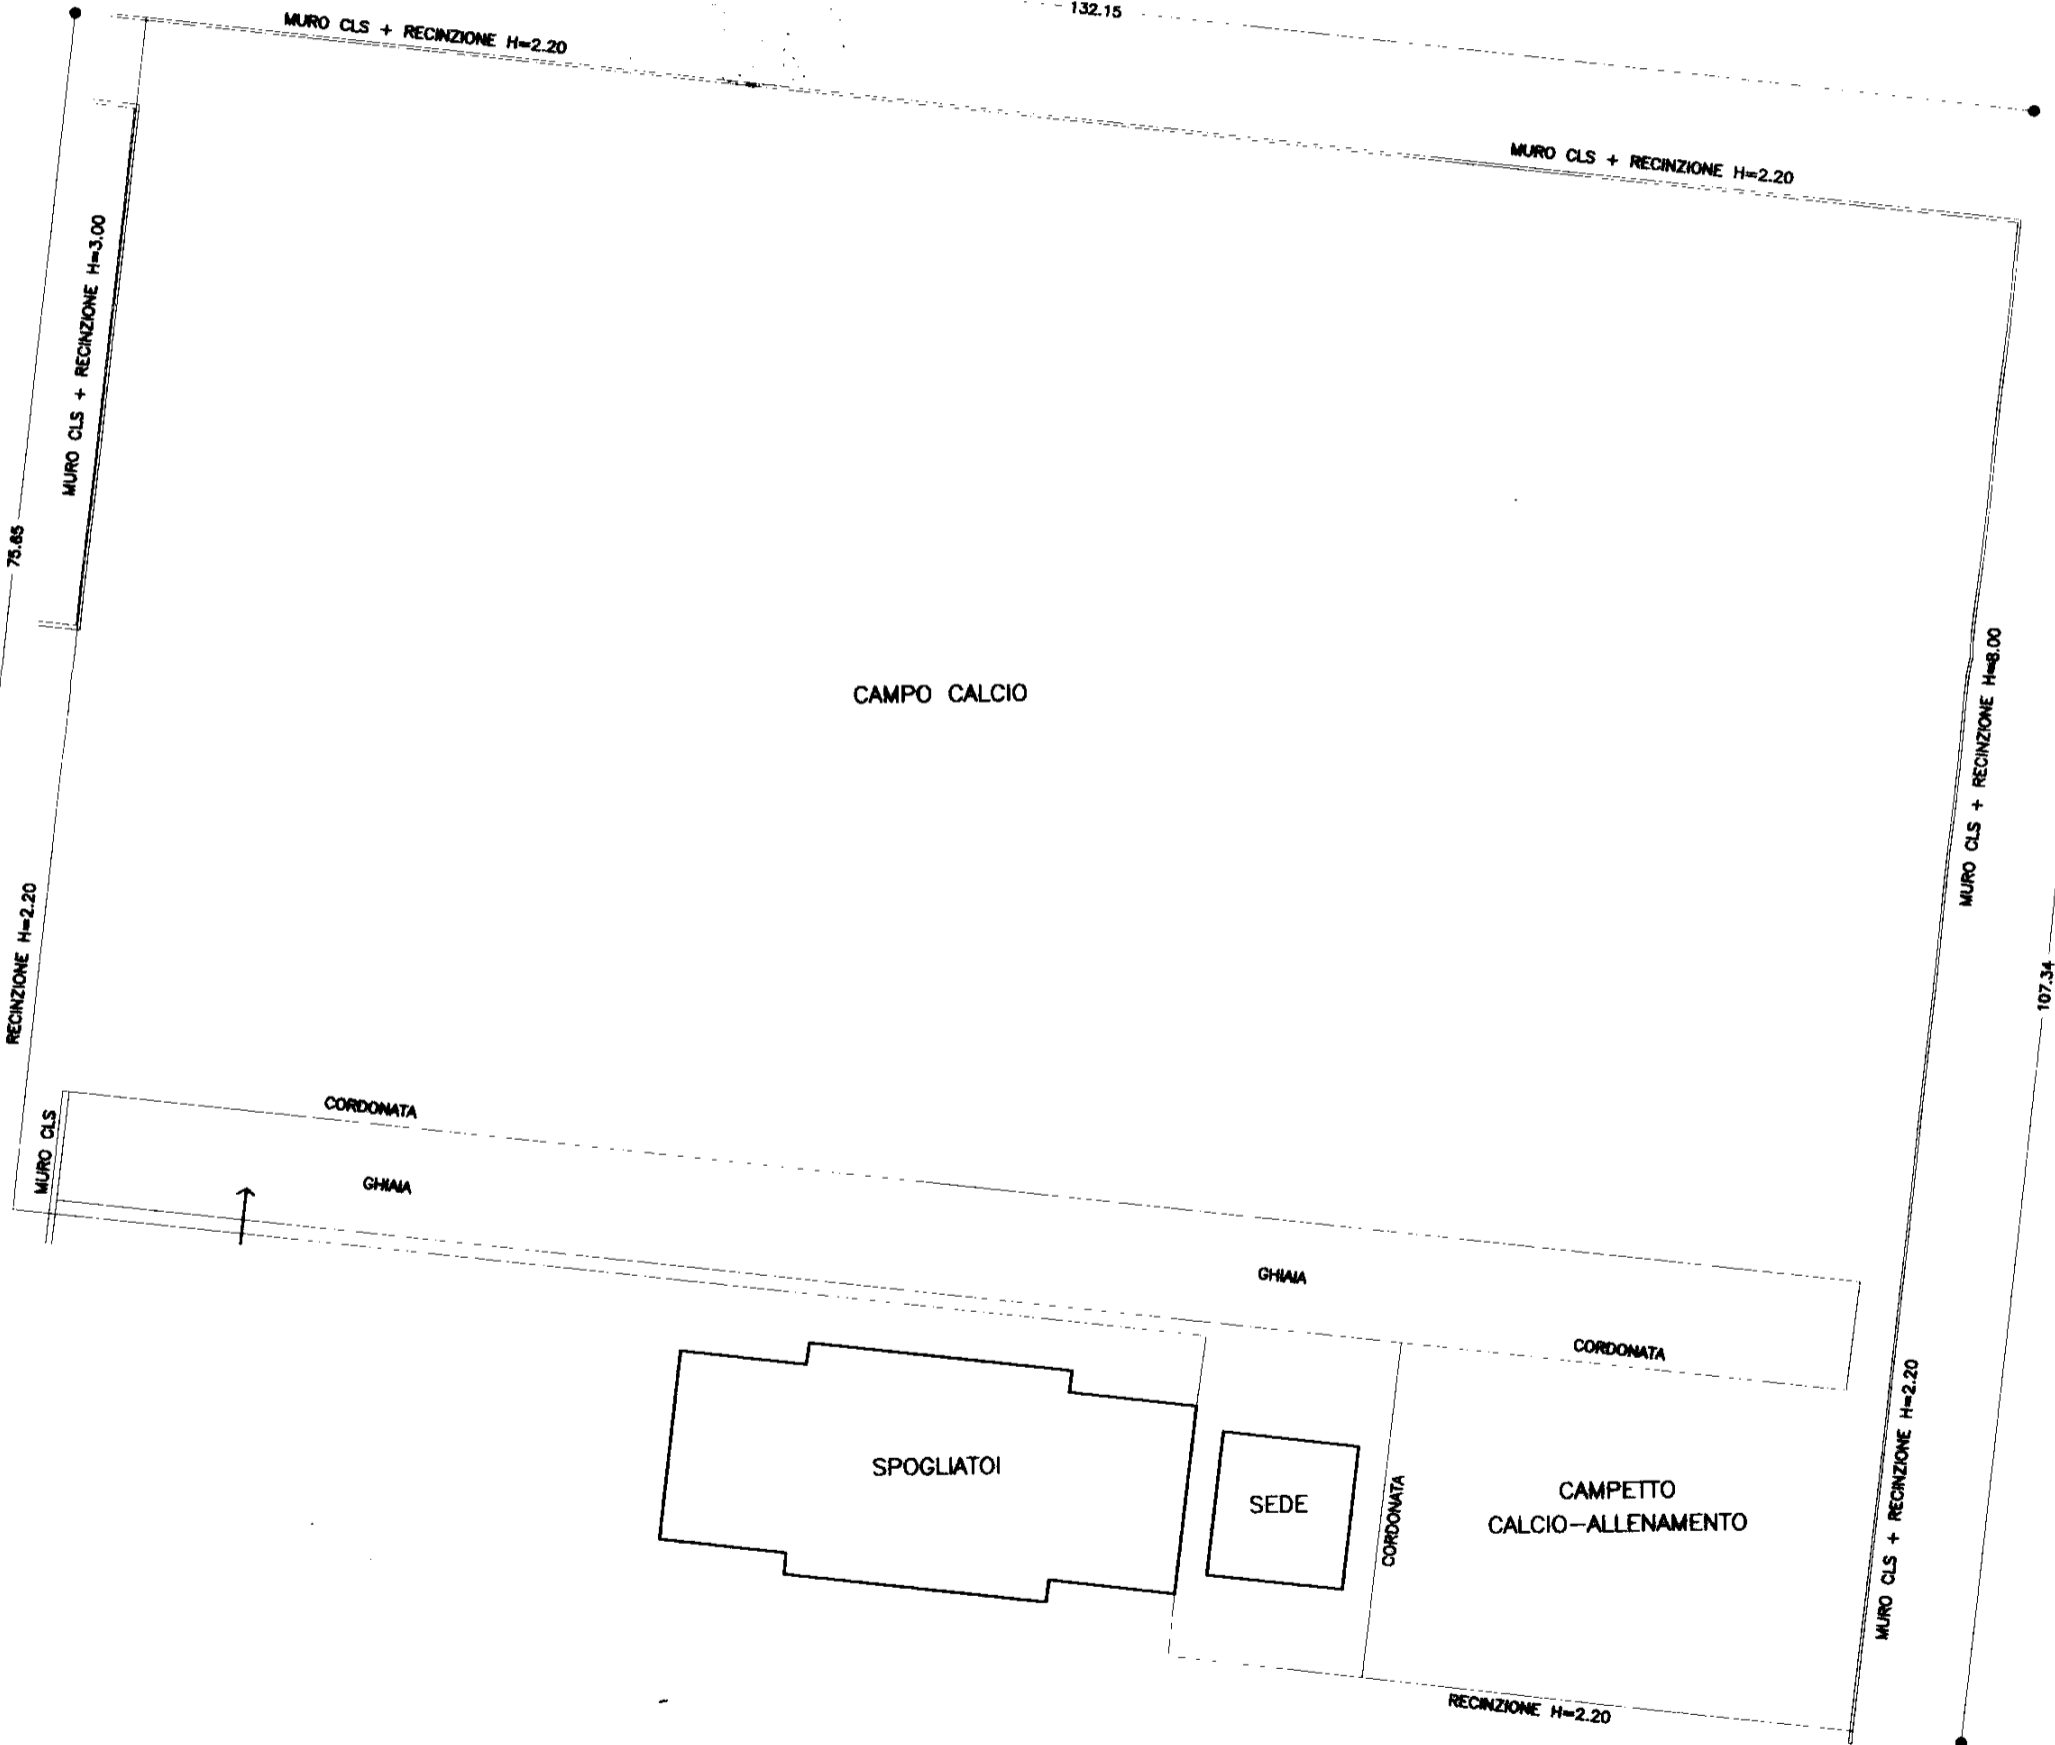



(*) Indicare le principali misure esterne



UFFICIO CATASTO di TRENTO Ufficio tavolare di TRENTO
C.C. ALDENO F.M. 6 P.Ed. 867-868/2 Sub. 1 P.T. 1758 P.M. /
Rilievo (*) in conformita' allo stato reale compilato dal GEOM. LUCA PRADA
Data 10-07-2007 Timbro e firma



PIANTA PIANO TERRA

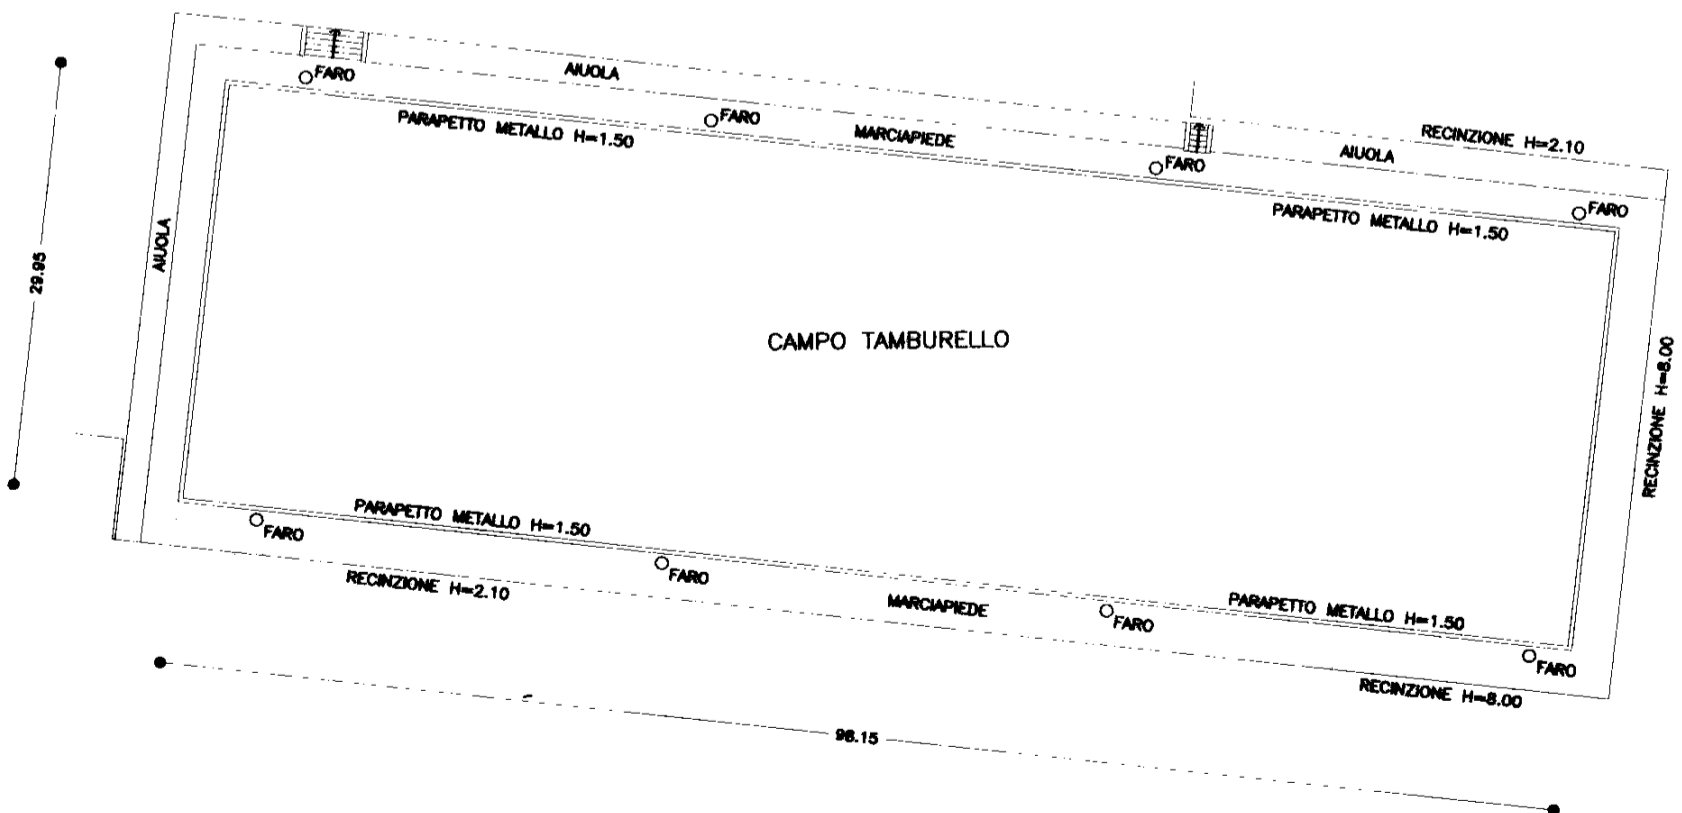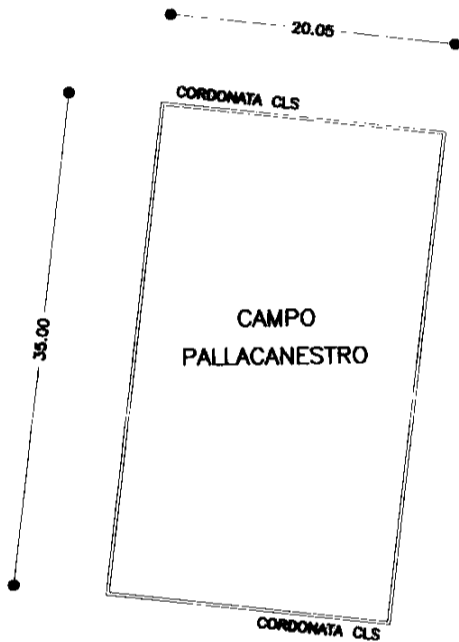

(*) Indicare le principali misure esterne







UFFICIO CATASTO di TRENTO Ufficio tavolare di TRENTO
C.C. ALDENO F.M. 6 P.Ed. 867-868/2 Sub. 1 P.T. 1758 P.M. /
Rilievo (*) in conformita' allo stato reale compilato dal GEOM. LUCA PRADA
Data 10-07-2007 Timbro e firma



PIANTA PIANO TERRA

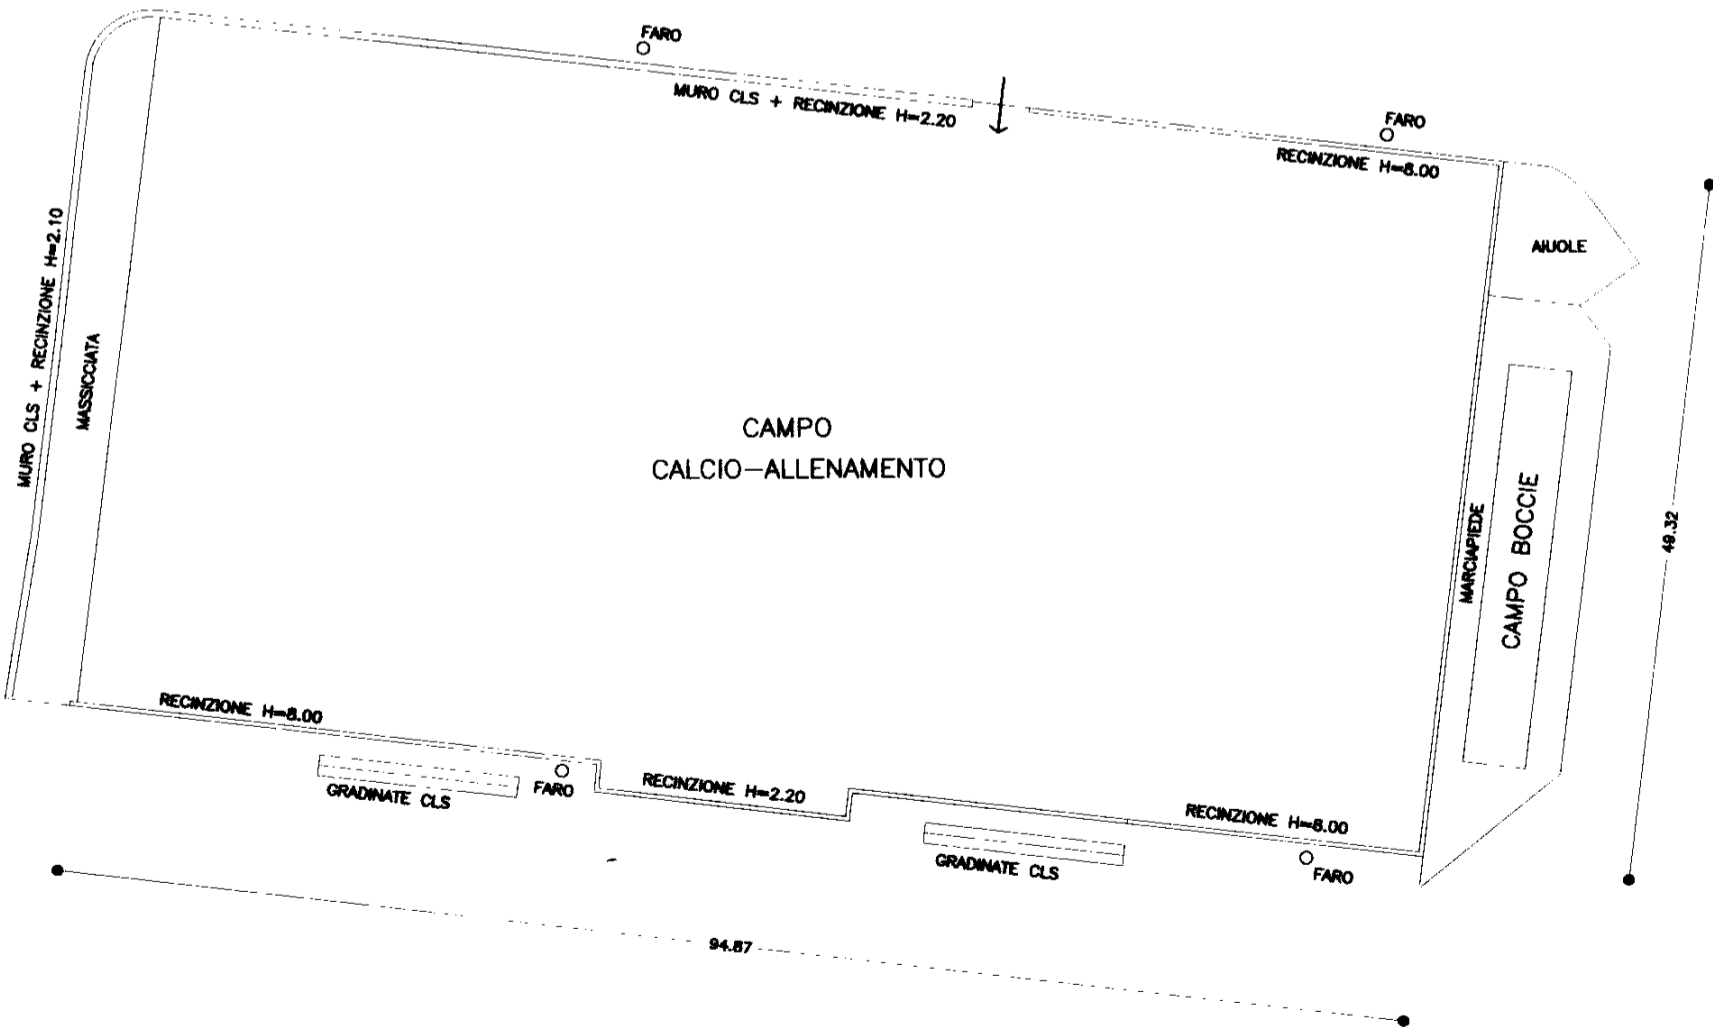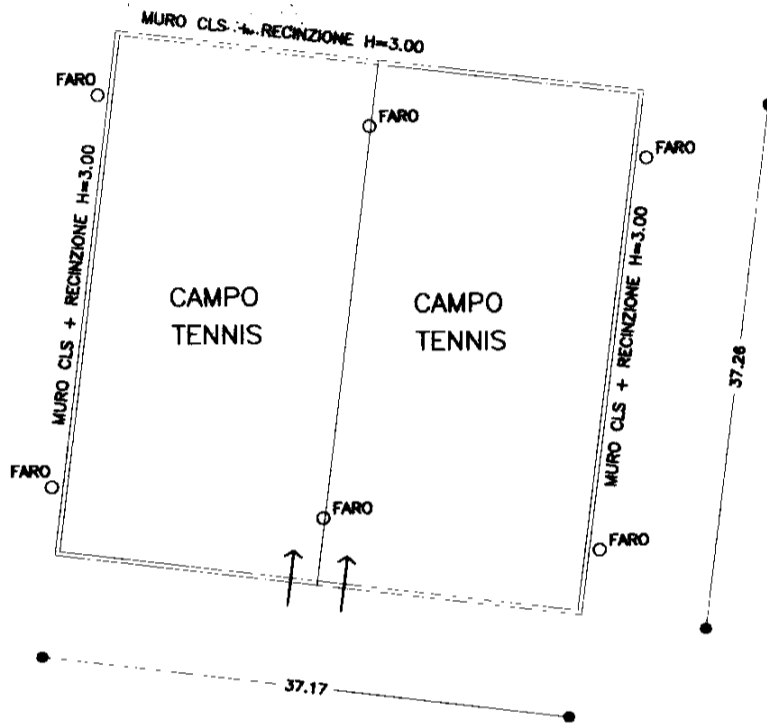

(*) Indicare le principali misure esterne





PROVINCIA AUTONOMA DI TRENTO - SERVIZIO CATASTO
(D.Lgs. 18 maggio 2001 n.280)

CATASTO FABBRICATI
(Legge 28 febbraio 1994, n. 133)

Mod. Am (C.E.U.)

N. d'ord. 7/7

UFFICIO CATASTO di TRENTO Ufficio tavolare di TRENTO


C.C. ALDENO F.M. 6 P.Ed. 867-868/2 Sub. 1 P.T. 1758 P.M. /

Rilievo (*) in conformita'allo stato reale compilato dal GEOM. LUCA PRADA

Data 10-07-2007 Timbro e firma *Luca Prada*



PIANTA PRIMO PIANO

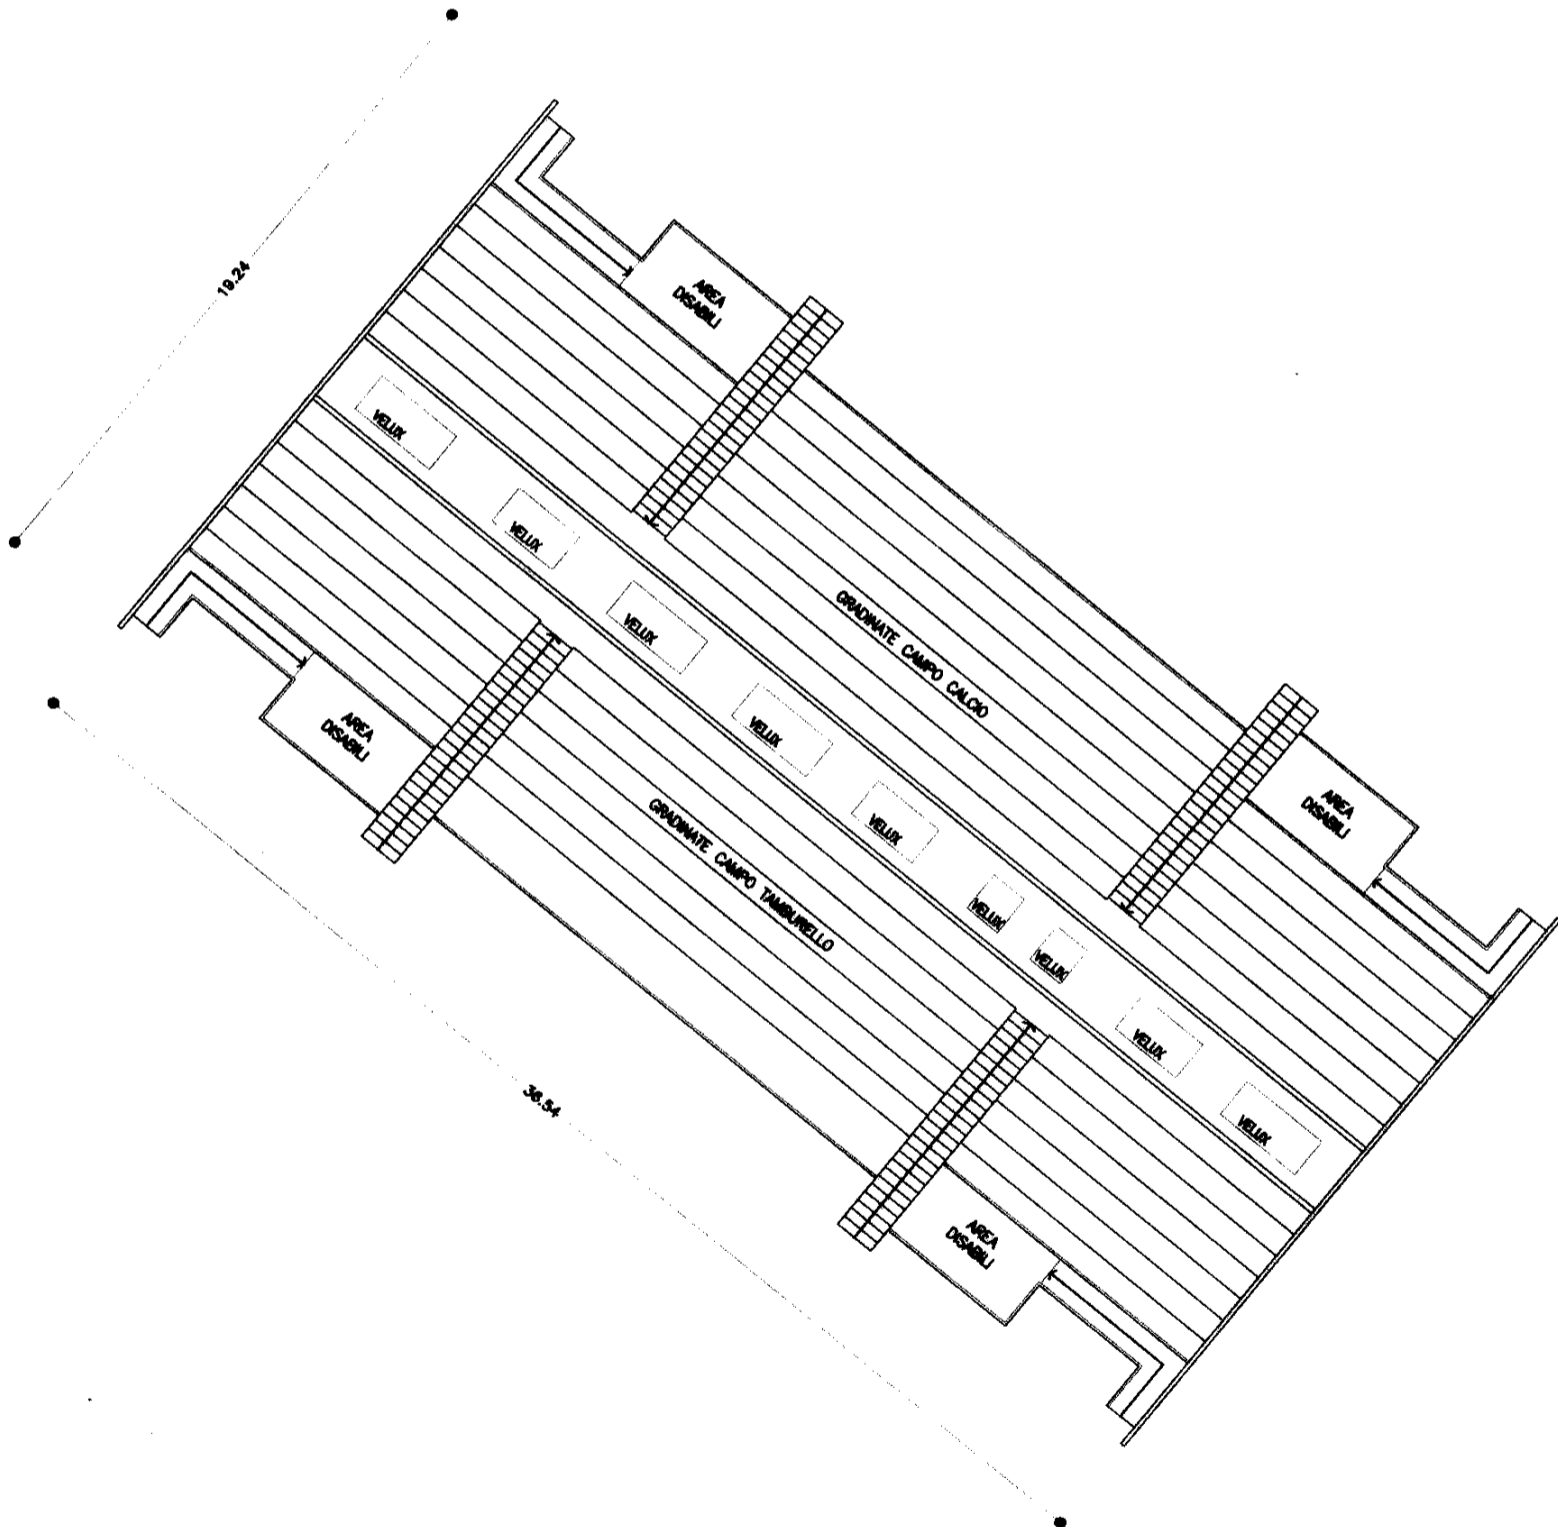

(*) Indicare le principali misure esterne



SCALA 1: 200