PLANIMETRIA 4 SCALA 1:1200

LEGENDA

CORPI DI PROGETTO

lettera= classificazione secondo L.p. 16/07
lettera maiuscola/minuscola= proprietà corpi
numero= progressivo tipologia
numero= progressivo corpo illuminante
T01-01 — colore etichetta= tipologia sorgente
simbolo= tipologia corpo illuminante
lettera + numero= tipologico

CORPI ESISTENTI MANTENUTI

lettera= classificazione secondo L.p. 16/07
lettera maiuscola/minuscola= proprietà corpi
numero= progressivo tipologia
numero= progressivo corpo illuminante
A01-01-01 — colore etichetta= tipologia sorgente
simbolo= tipologia corpo illuminante
numero= tipologico

TIPOLOGIA CORPI ILLUMINANTI (simbolo)

- STRADALE SU PALO IN ACCIAIO
- STRADALE SU PALO CALCESTRUZZO
- STRADALE A PARETE
- GLOBO SU PALO
- PROIETTORE SU PALO
- PROIETTORE A PARETE
- PROIETTORE AD INCASSO A TERRA
- ARCHITETTONICO SU PALO
- ARCHITETTONICO SU PALETTO
- ARCHITETTONICO A PARETE
- ARCHITETTONICO INCASSO A PARETE
- TECNICO SU PALO
- TECNICO A PARETE
- TECNICO INCASSO A PARETE
- TECNICO A SOFFITTO
- RESIDENZIALE SU PALO
- RESIDENZIALE A PARETE

TIPOLOGIA SORGENTI (colore)

- A01-01-01 SODIO ALTA PRESSIONE
- A01-01-01 VAPORI DI MERCURIO
- A01-01-01 FLUORESCENTE
- A01-01-01 LED
- A01-01-01 IODURI METALLICI
- A01-01-01 ALOGENA/INCANDESCENZA

PROPRIETA' CORPI ILLUMINANTI (lettera maiuscola o minuscola)

- A01-01-01 PUBBLICO
- a01-01-01 PRIVATO

CLASSIFICAZIONE CORPI SECONDO L.P. 16/07

- T01-01 APPARECCHI DI CLASSE A DI PROGETTO
- A01-01-01 APPARECCHI DI CLASSE A
- B01-01-01 APPARECCHI DI CLASSE B
- C01-01-01 APPARECCHI DI CLASSE C
- D01-01-01 APPARECCHI DI CLASSE D
- E01-01-01 APPARECCHI DI CLASSE E

QUADRI E LINEE

- QUADRO ELETTRICO DI COMANDO E PROTEZIONE LINEE
- AREA DI COMPETENZA LINEA ELETTRICA

INQUADRAMENTO GENERALE

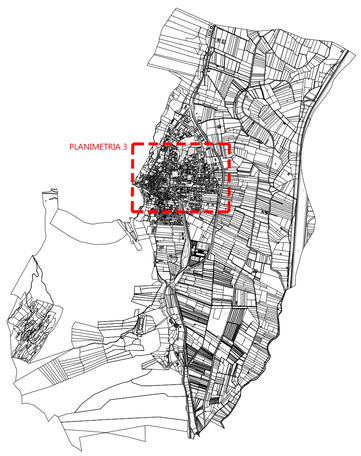

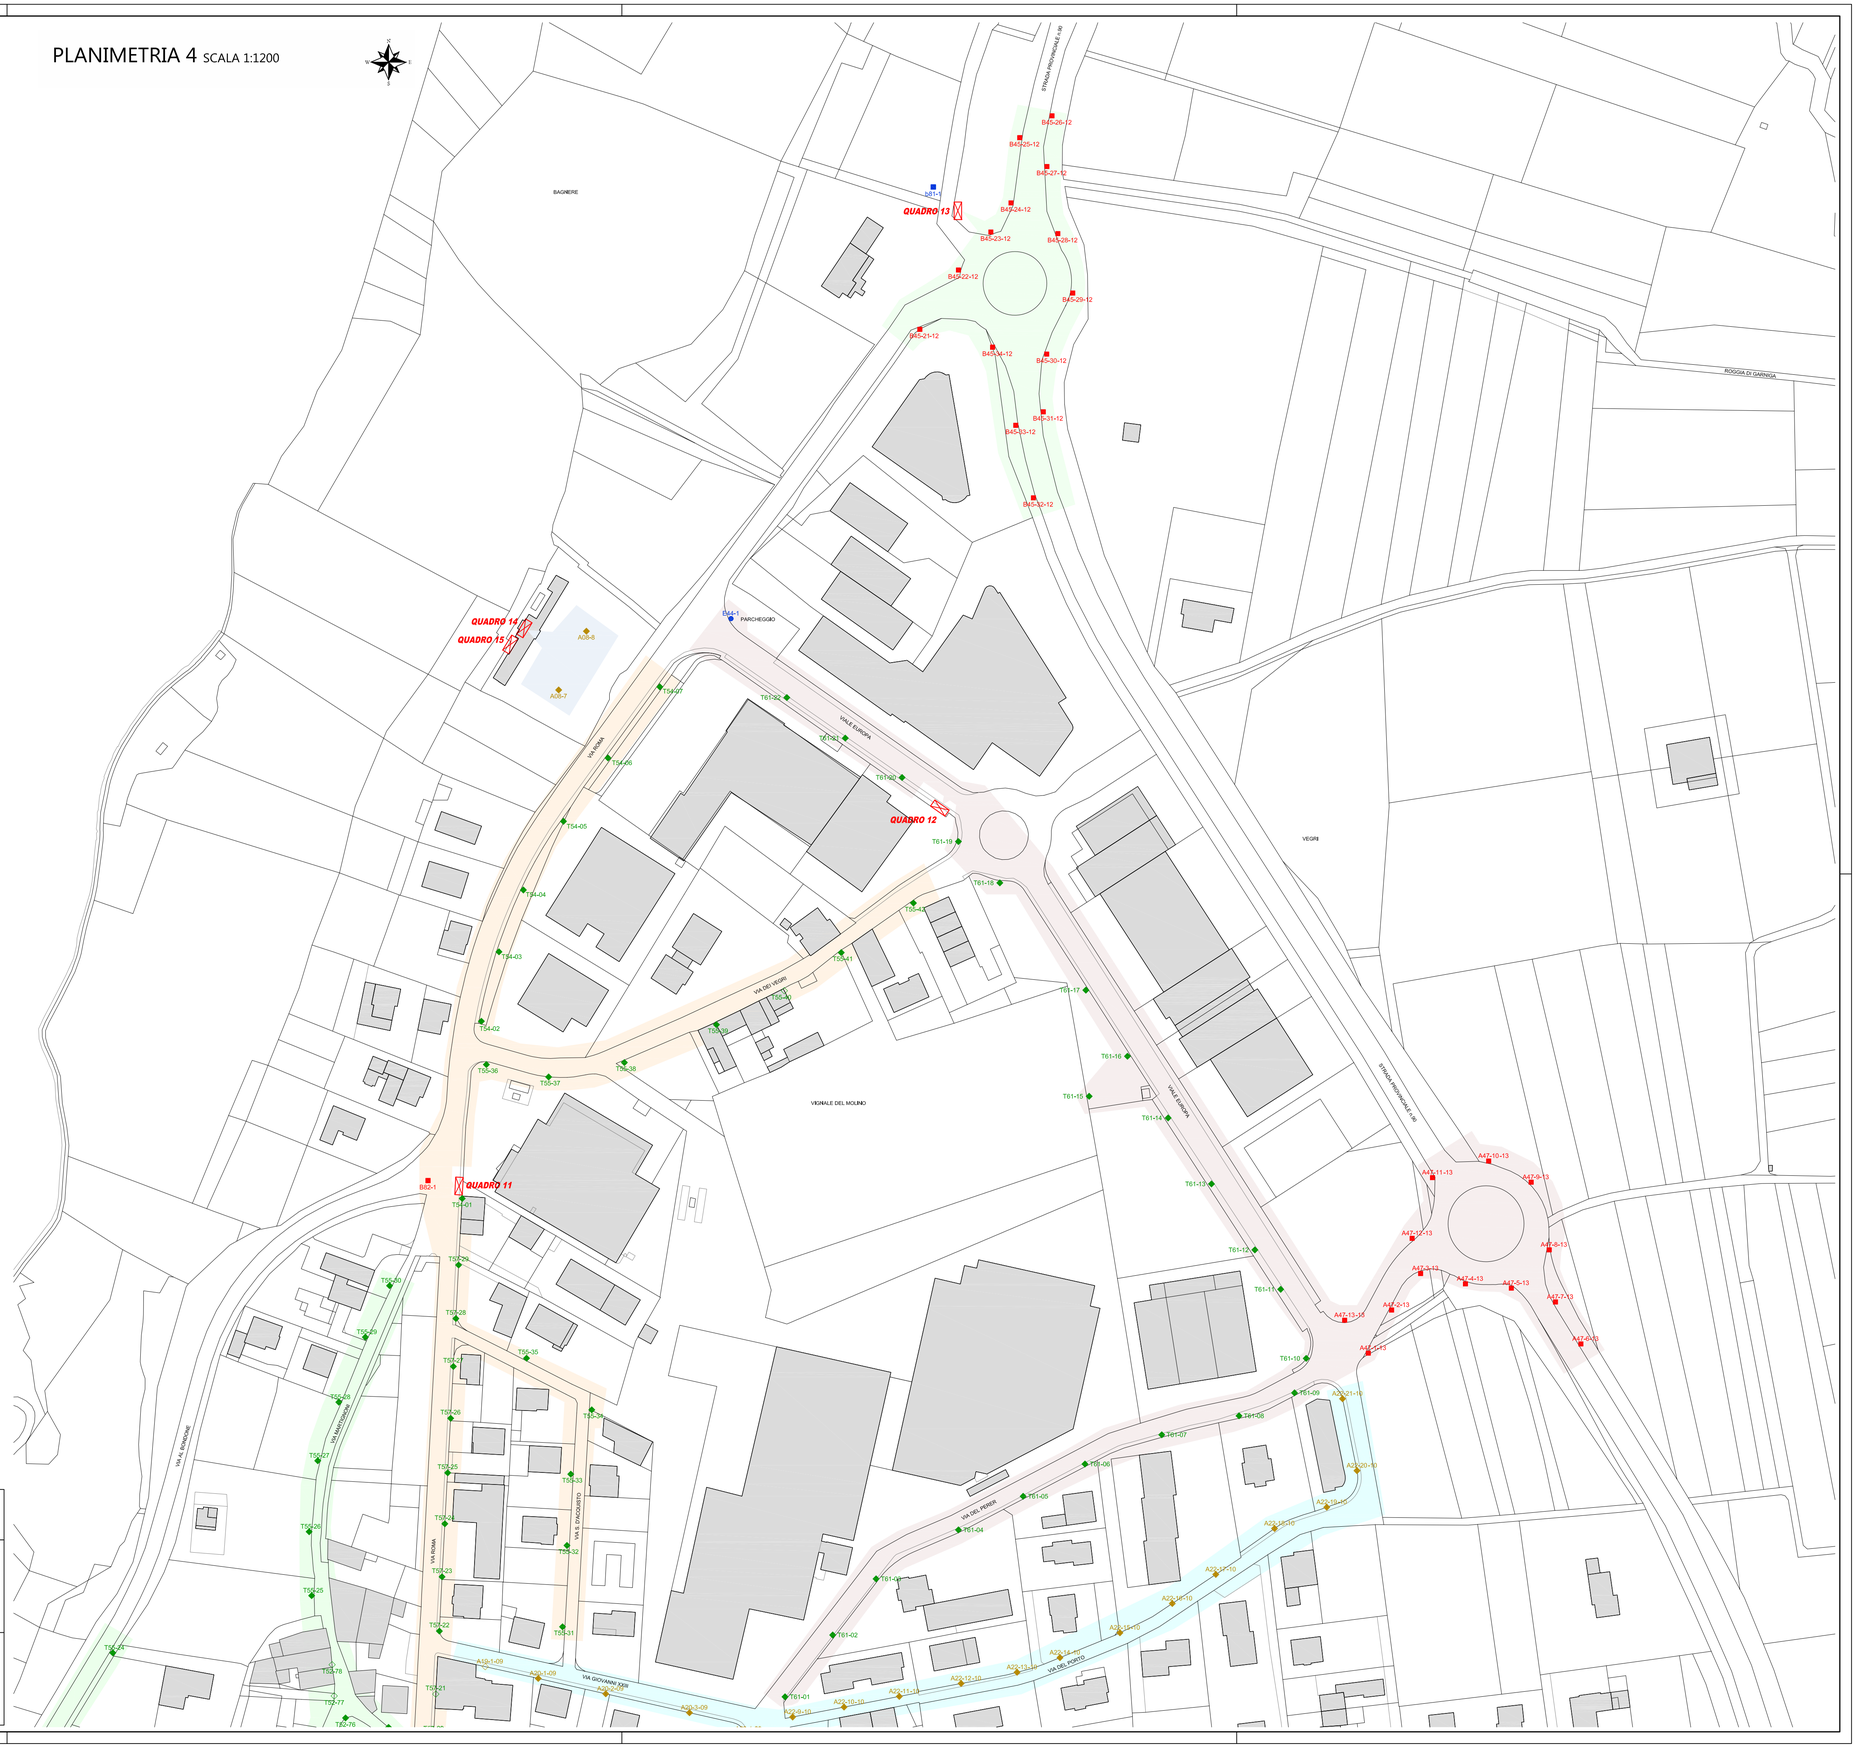

PIANO REGOLATORE DI ILLUMINAZIONE COMUNALE

committenti:
COMUNE DI ALDENO

titolo tavola: STATO di PROGETTO
COMPOSIZIONI
- PLANIMETRIA 4

oggetto:
PIANO REGOLATORE DI ILLUMINAZIONE COMUNALE

scala: 1:1200

numero tavola: P5

comune di: ALDENO

data: DICEMBRE 2012

nome file:

prot.n.:

MICHELA CHIOGNA
ingegnere
via Bolzano, 15 38121 TRENTO
c.f. CHGMHL79C56L378G p.i. 02112660226
e-mail michela.chiogna@ing.unitn.it