

**LEGENDA**

Lettera = classificazione secondo l.p. 16/07 Lettera maiuscola/minuscola = proprietà corpo illuminante numero = progressivo corpo illuminante	<b>CORPI DI PROGETTO</b>
Lettera = classificazione secondo l.p. 16/07 Lettera maiuscola/minuscola = proprietà corpo illuminante numero = progressivo corpo illuminante	<b>CORPI ESISTENTI MANTENUTI</b>

**TIPOLOGIA CORPI ILLUMINANTI (simbolo)**

- STRADALE SU PALO IN ACCIAIO
- STRADALE SU PALO CALCESTRUZZO
- STRADALE A PARETE
- GLOBO SU PALO
- ▲ PROIETTORE SU PALO
- △ PROIETTORE A PARETE
- ▼ PROIETTORE AD INCASSO A TERRA
- ◆ ARCHITETTONICO SU PALO
- ◇ ARCHITETTONICO SU PALETTE
- ◇ ARCHITETTONICO A PARETE
- ◇ ARCHITETTONICO INCASSO A PARETE
- ▶ TECNICO SU PALO
- ▷ TECNICO A PARETE
- ▷ TECNICO INCASSO A PARETE
- ▷ TECNICO A SOFFITTO
- ◀ RESIDENZIALE SU PALO
- ◀ RESIDENZIALE A PARETE

**TIPOLOGIA SORGENTI (colore)**

- A01-01-01 ■ SODIO ALTA PRESSIONE
- A01-01-01 ■ VAPORI DI MERCURIO
- A01-01-01 ■ FLUORESCENTE
- A01-01-01 ■ LED
- A01-01-01 ■ IODURI METALLICI
- A01-01-01 ■ ALOGENA/INCANDESCENZA

**PROPRIETA' CORPI ILLUMINANTI (lettera maiuscola o minuscola)**

- A01-01-01 ■ PUBBLICO
- a01-01-01 ■ PRIVATO


**CLASSIFICAZIONE CORPI SECONDO L.P. 16/07**

- T01-01 ■ APPARECCHI DI CLASSE A DI PROGETTO
- A01-01-01 ■ APPARECCHI DI CLASSE A
- B01-01-01 ■ APPARECCHI DI CLASSE B
- C01-01-01 ■ APPARECCHI DI CLASSE C
- D01-01-01 ■ APPARECCHI DI CLASSE D
- E01-01-01 ■ APPARECCHI DI CLASSE E


**QUADRI E LINEE**

- ⊠ QUADRO ELETTRICO DI COMANDO E PROTEZIONE LINEE
- ▭ AREA DI COMPETENZA LINEA ELETTRICA

**INQUADRAMENTO GENERALE**

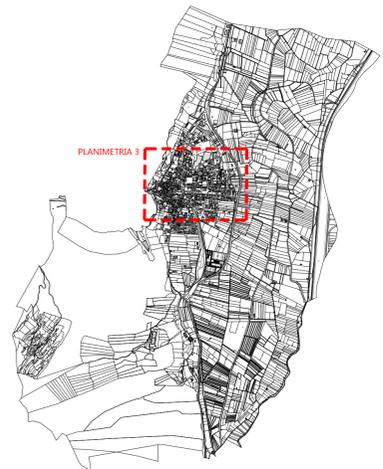

**PLANIMETRIA 3 SCALA 1:1200**

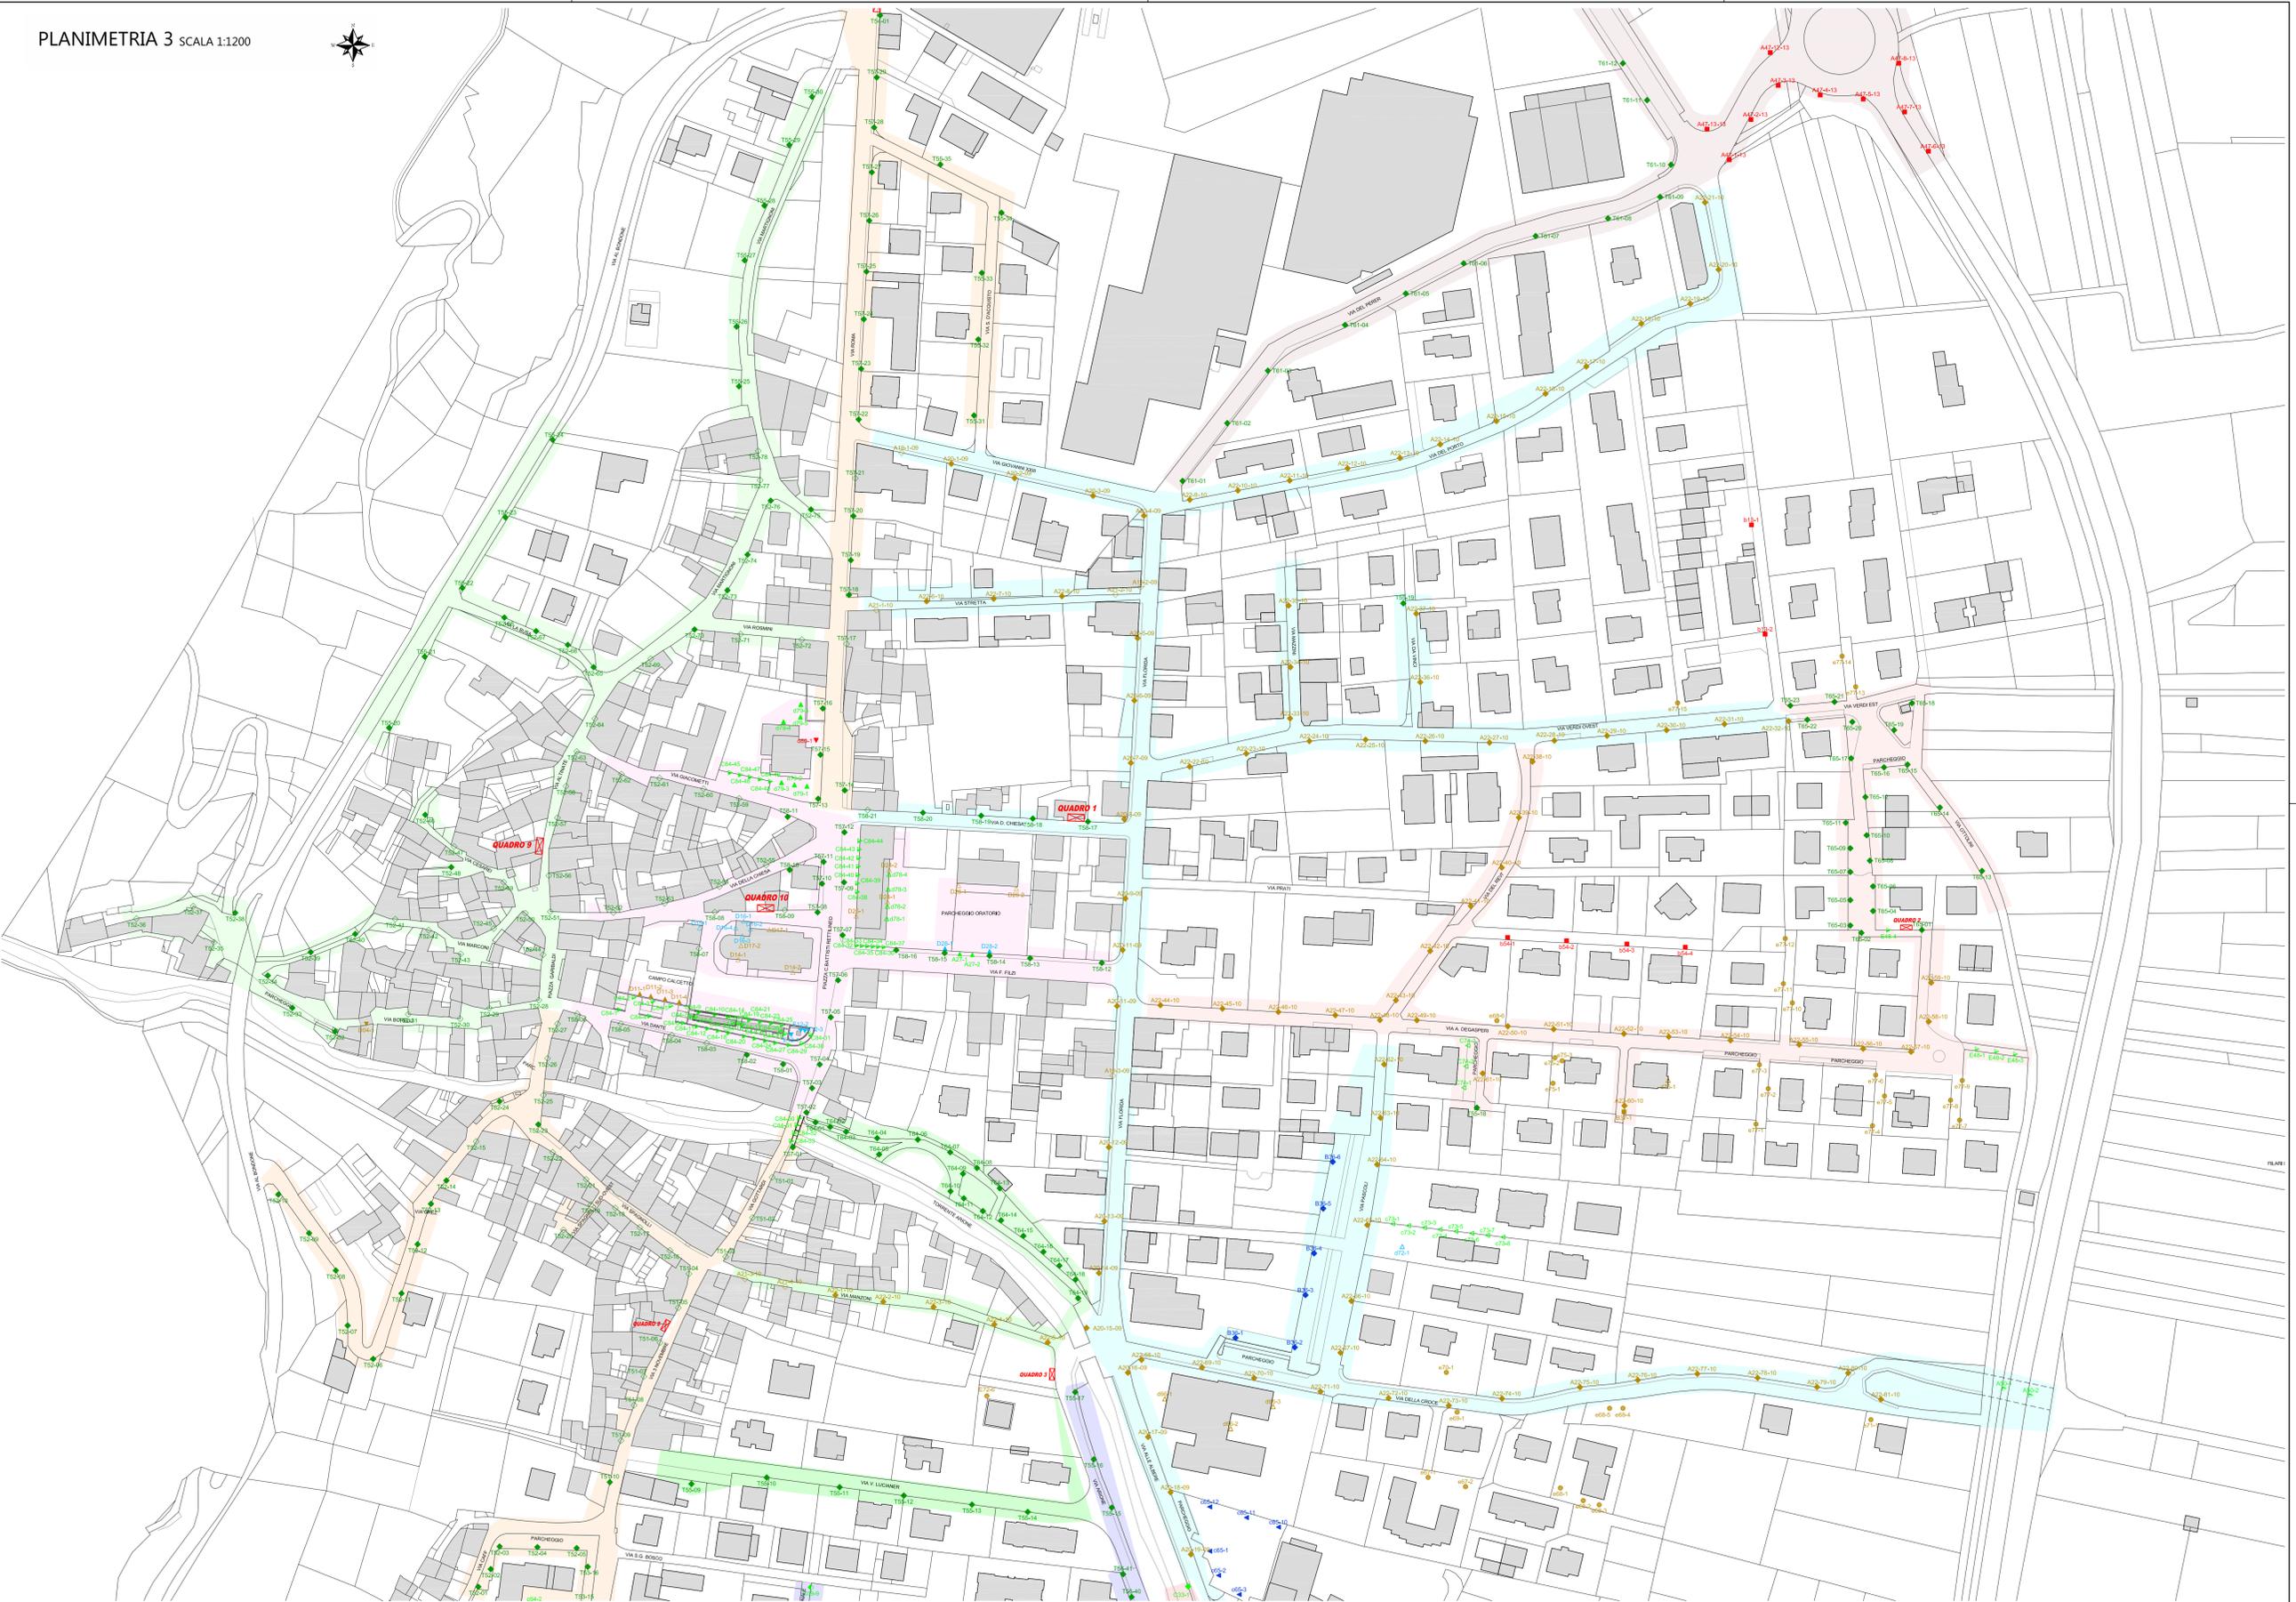

<b>PIANO REGOLATORE DI ILLUMINAZIONE COMUNALE</b>			
commiter:	titolo tavola:	STATO DI PROGETTO	
COMUNE DI ALDENO	COMPOSIZIONI	PLANIMETRIA 3	
oggetto:	scala:	numero tavola:	
PIANO REGOLATORE DI ILLUMINAZIONE COMUNALE	1:1200		
comune di:	data:		
ALDENO	DICEMBRE 2012		
nome file:	prot.:		
			<b>P4</b>

**MICHELA CHIOGNA**  
ingegnere  
via Botzano, 15 38121 TRENTO  
c.f. CHGMHL79C56L378G p.i. 02112660226  
e-mail michela.chiogna@ing.univr.it