


LEGENDA

CATEGORIE ILLUMINOTECNICHE di INGRESSO


- ME3c
- ME4b
- ME5
- S2
- Aree sportive
- Zone di interesse pubblico

PLANIMETRIA

SCALA 1:4000

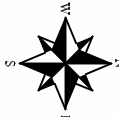

INQUADRAMENTO GENERALE

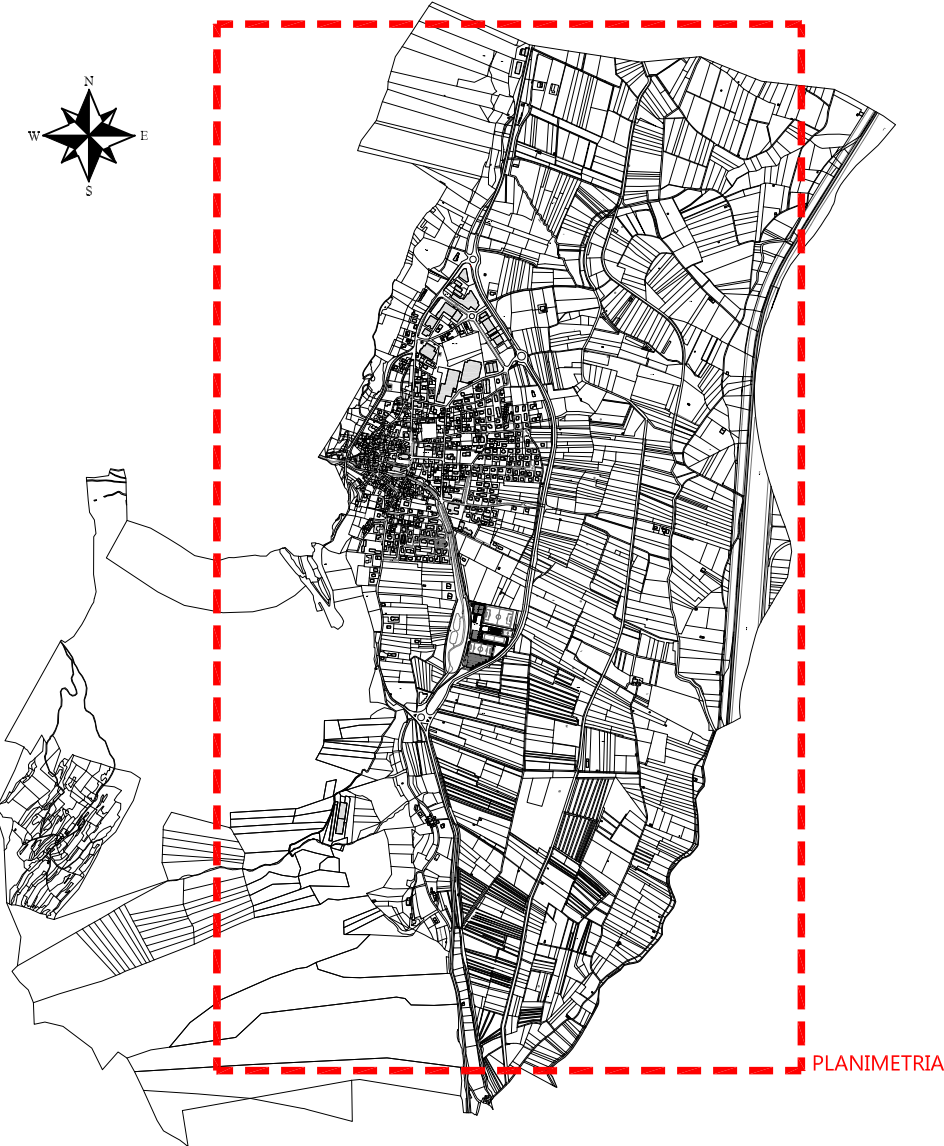

PIANO REGOLATORE DI ILLUMINAZIONE COMUNALE

MICHELA CHIOGNA ingegnere via Bolzano, 15 38121 TRENTO c.f. CHGMHL79C56L378G p.i. 0213266026 e-mail michela.chiogna@ing.unitn.it	committente: COMUNE DI ALDENO	titolo tavola: STATO di PROGETTO CLASSIFICAZIONE STRADALE - PLANIMETRIA	
	oggetto: PIANO REGOLATORE DI ILLUMINAZIONE COMUNALE	scala: 1:4000	numero tavola:
	comune di: ALDENO	data: DICEMBRE 2012	P1
	nome file:	protn:	