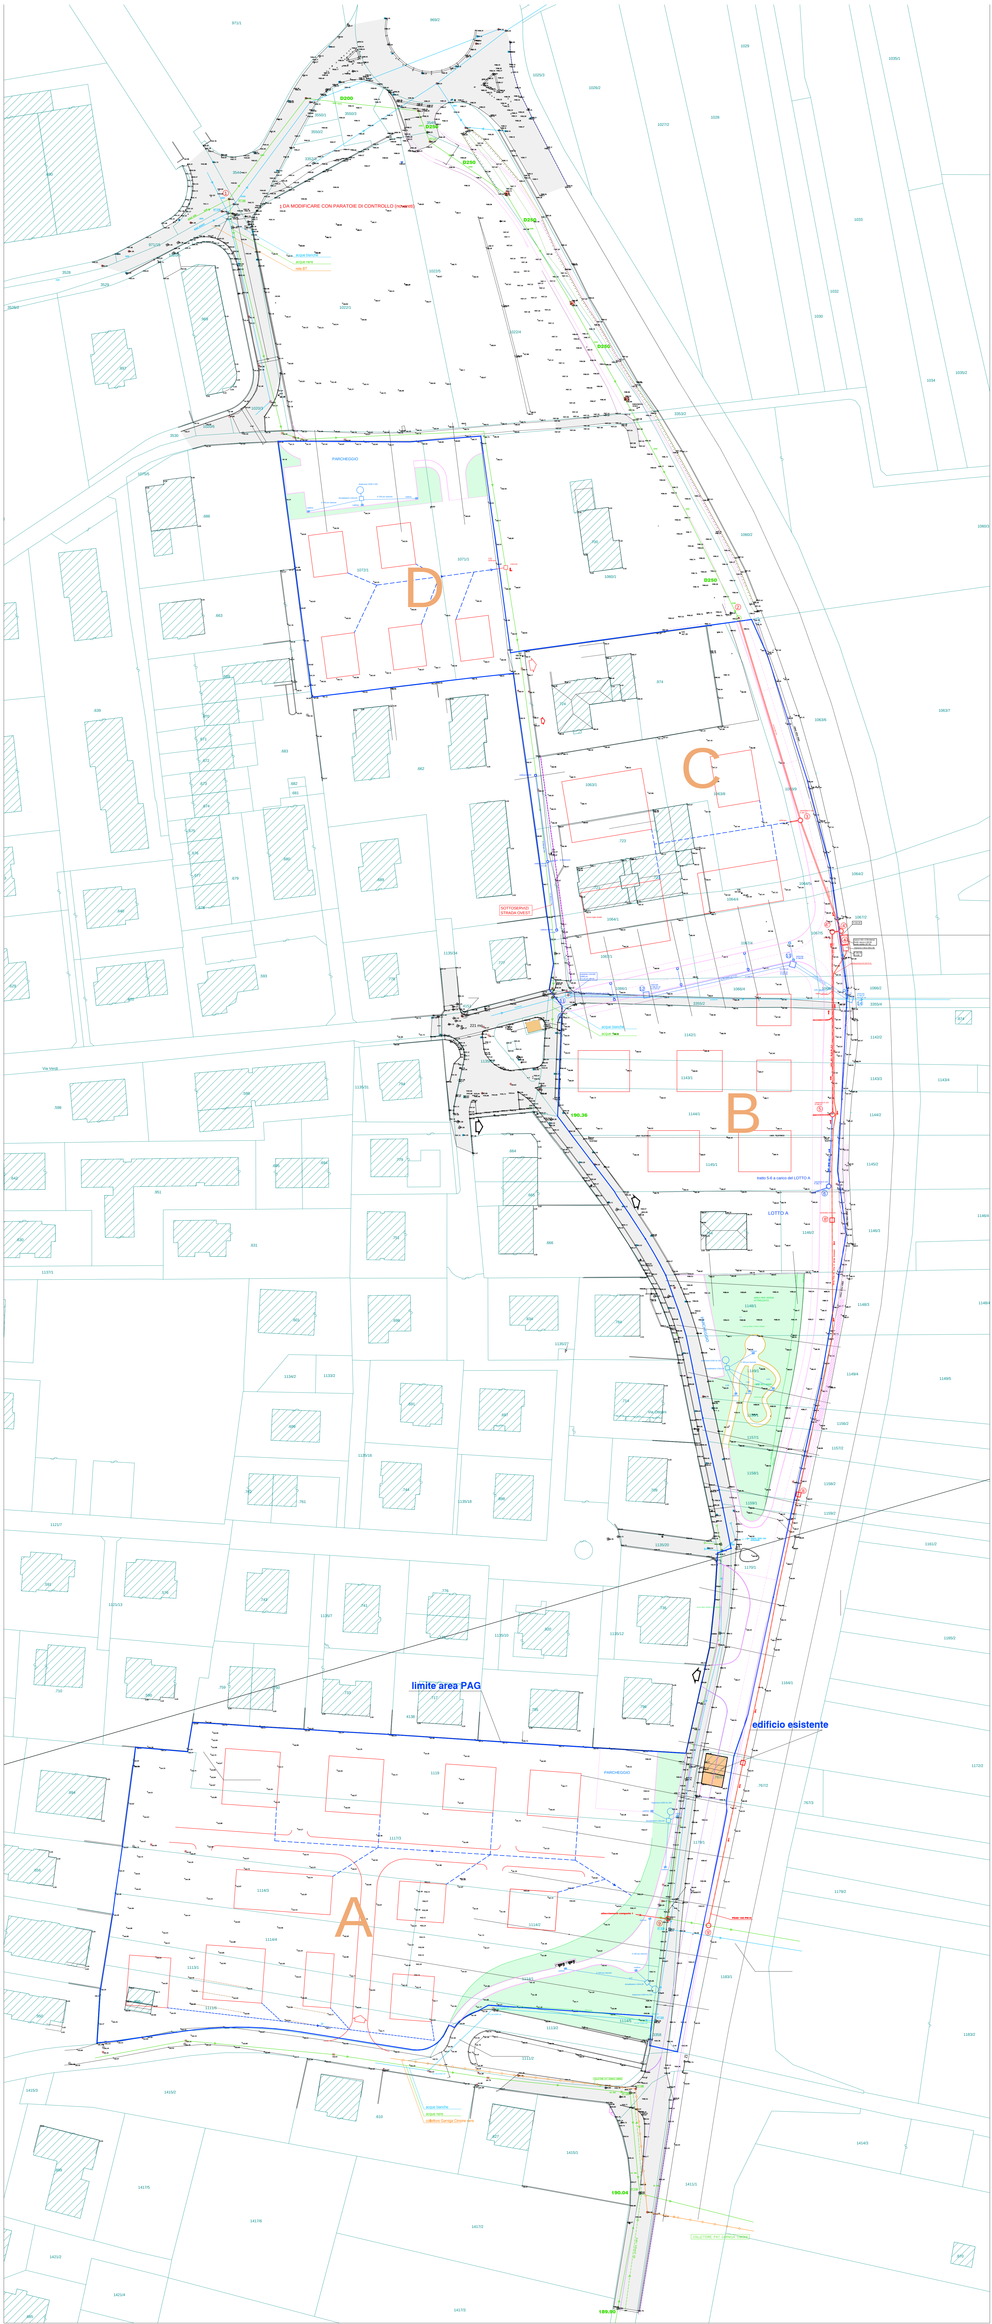

Comune di Aldeno

Progetto definitivo per aree PAG2

Acque nere e bianche

Lavis 19.01.2024
Ing. R. Callegari

1