A178-0007417-02/09/2022-A — Allegato Utente 6 (A06)

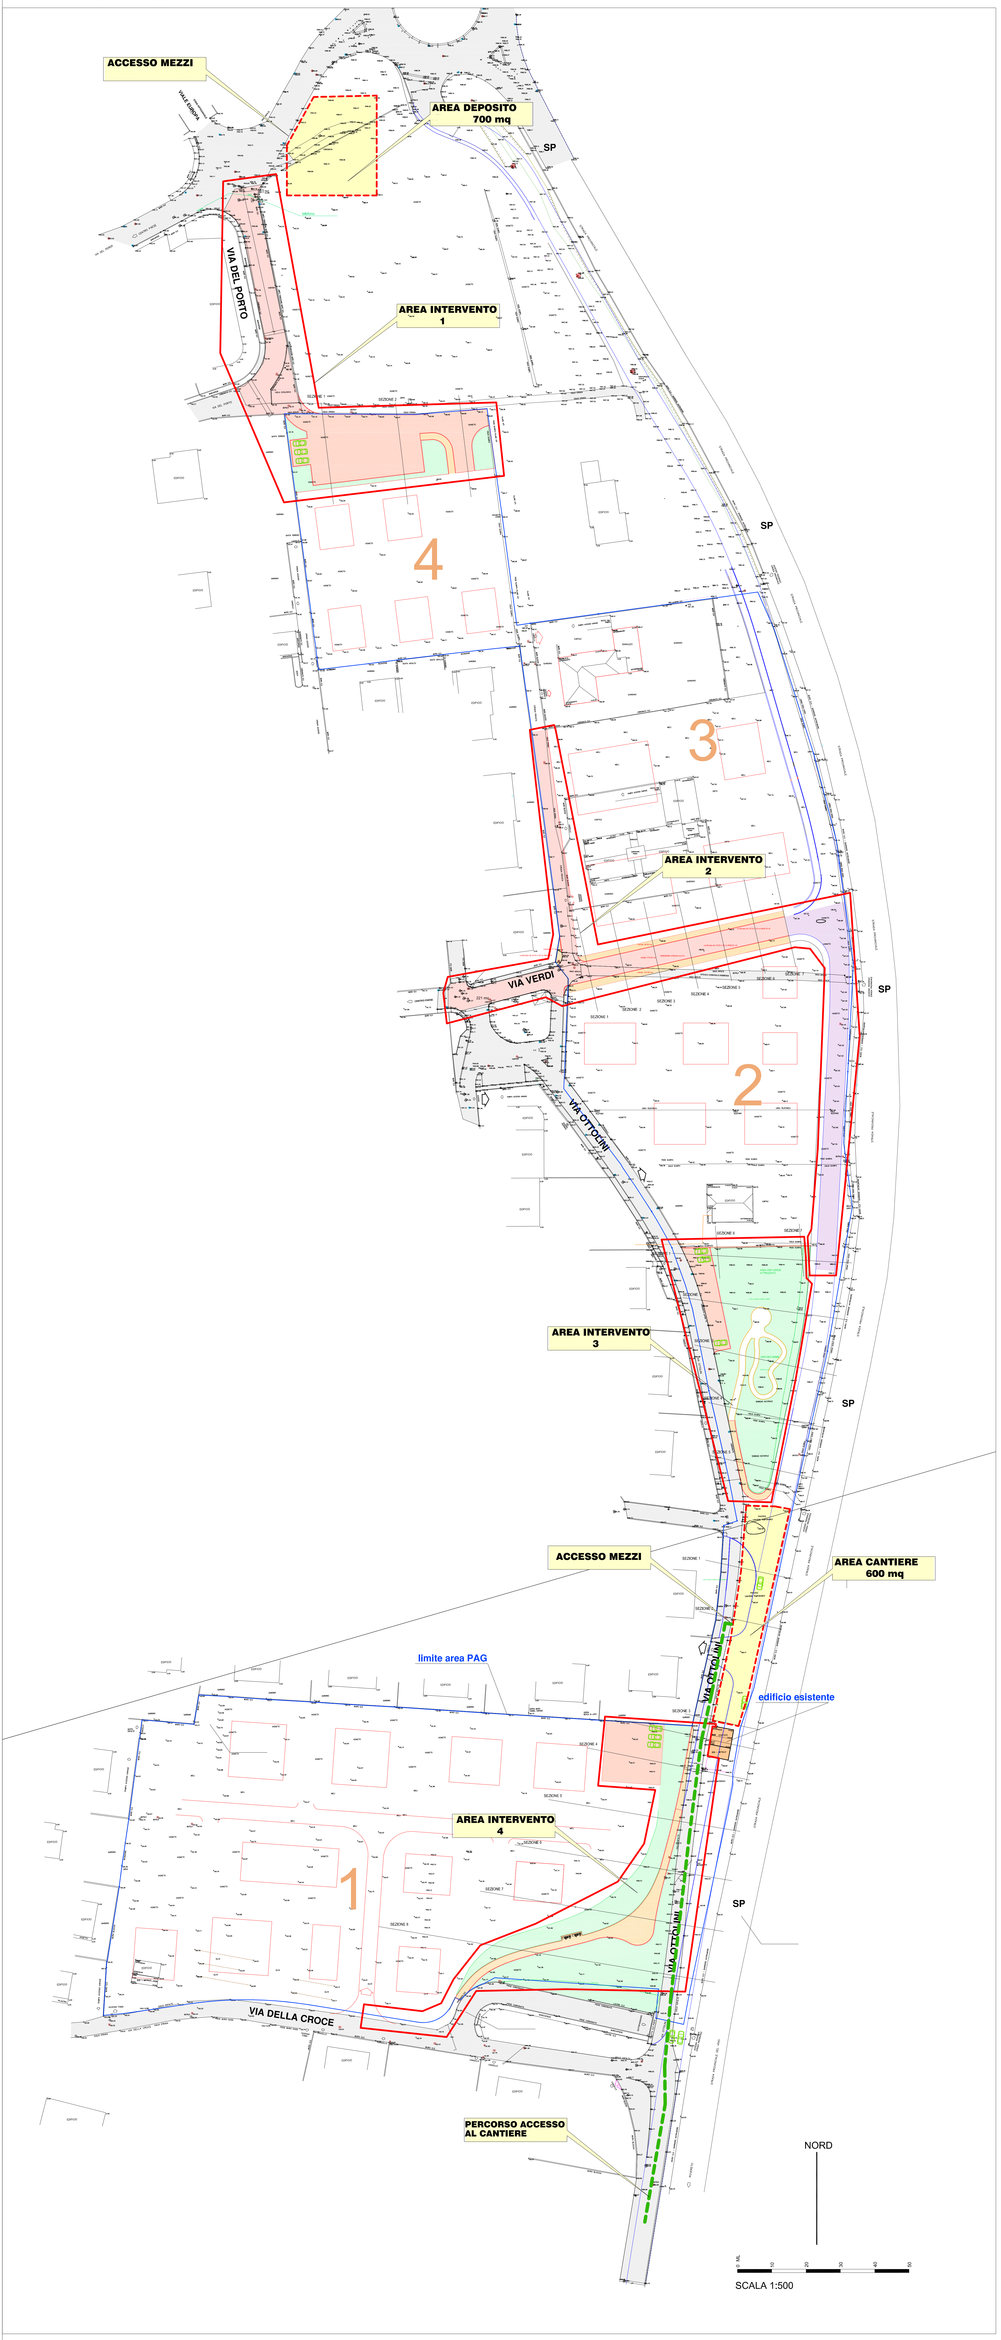

Comune di Aldeno

Progetto definitivo sottoservizi per aree PAG2

Accantieramento

Lavis 25.08.22
Ing. R. Callegari

10