A178-0007417-02/09/2022 A - Allegato Utente 9 {A09}

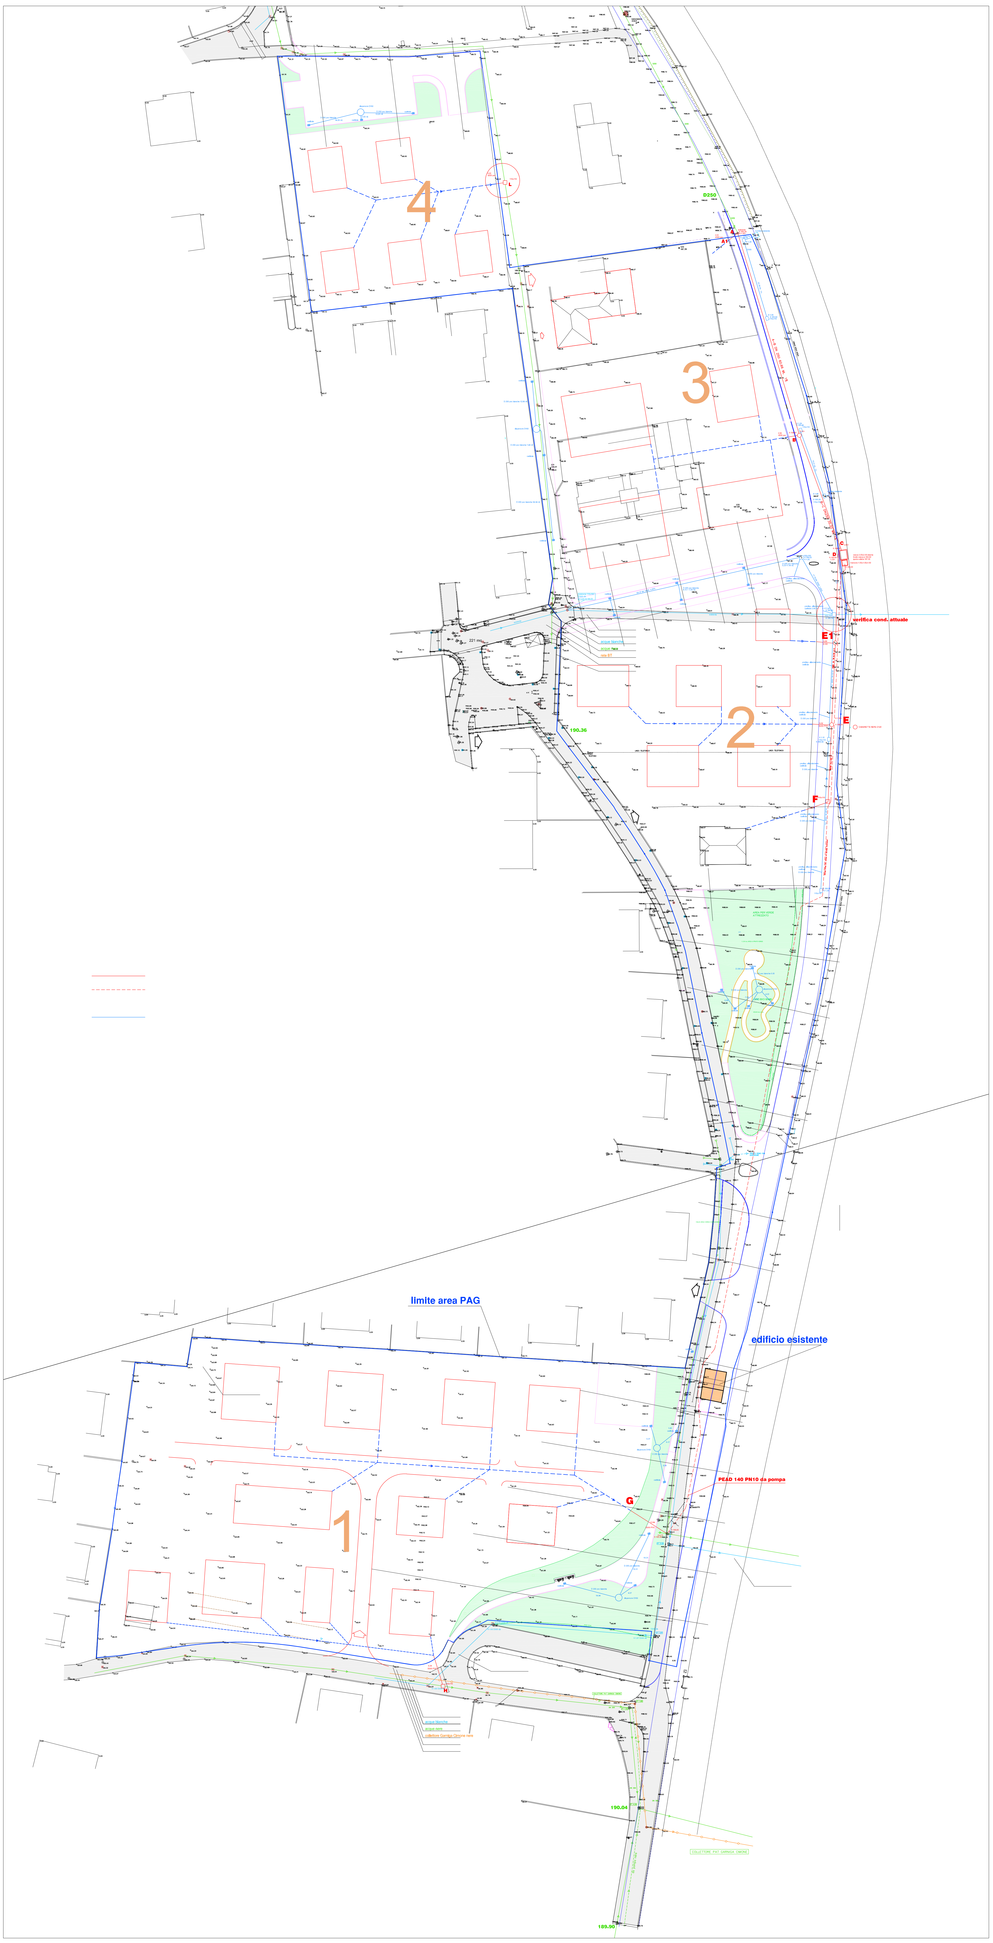

Comune di Aldeno

Progetto definitivo per aree PAG2

Acque nere e bianche

Lavis 25.08.2022
Ing. R. Callegari

3