

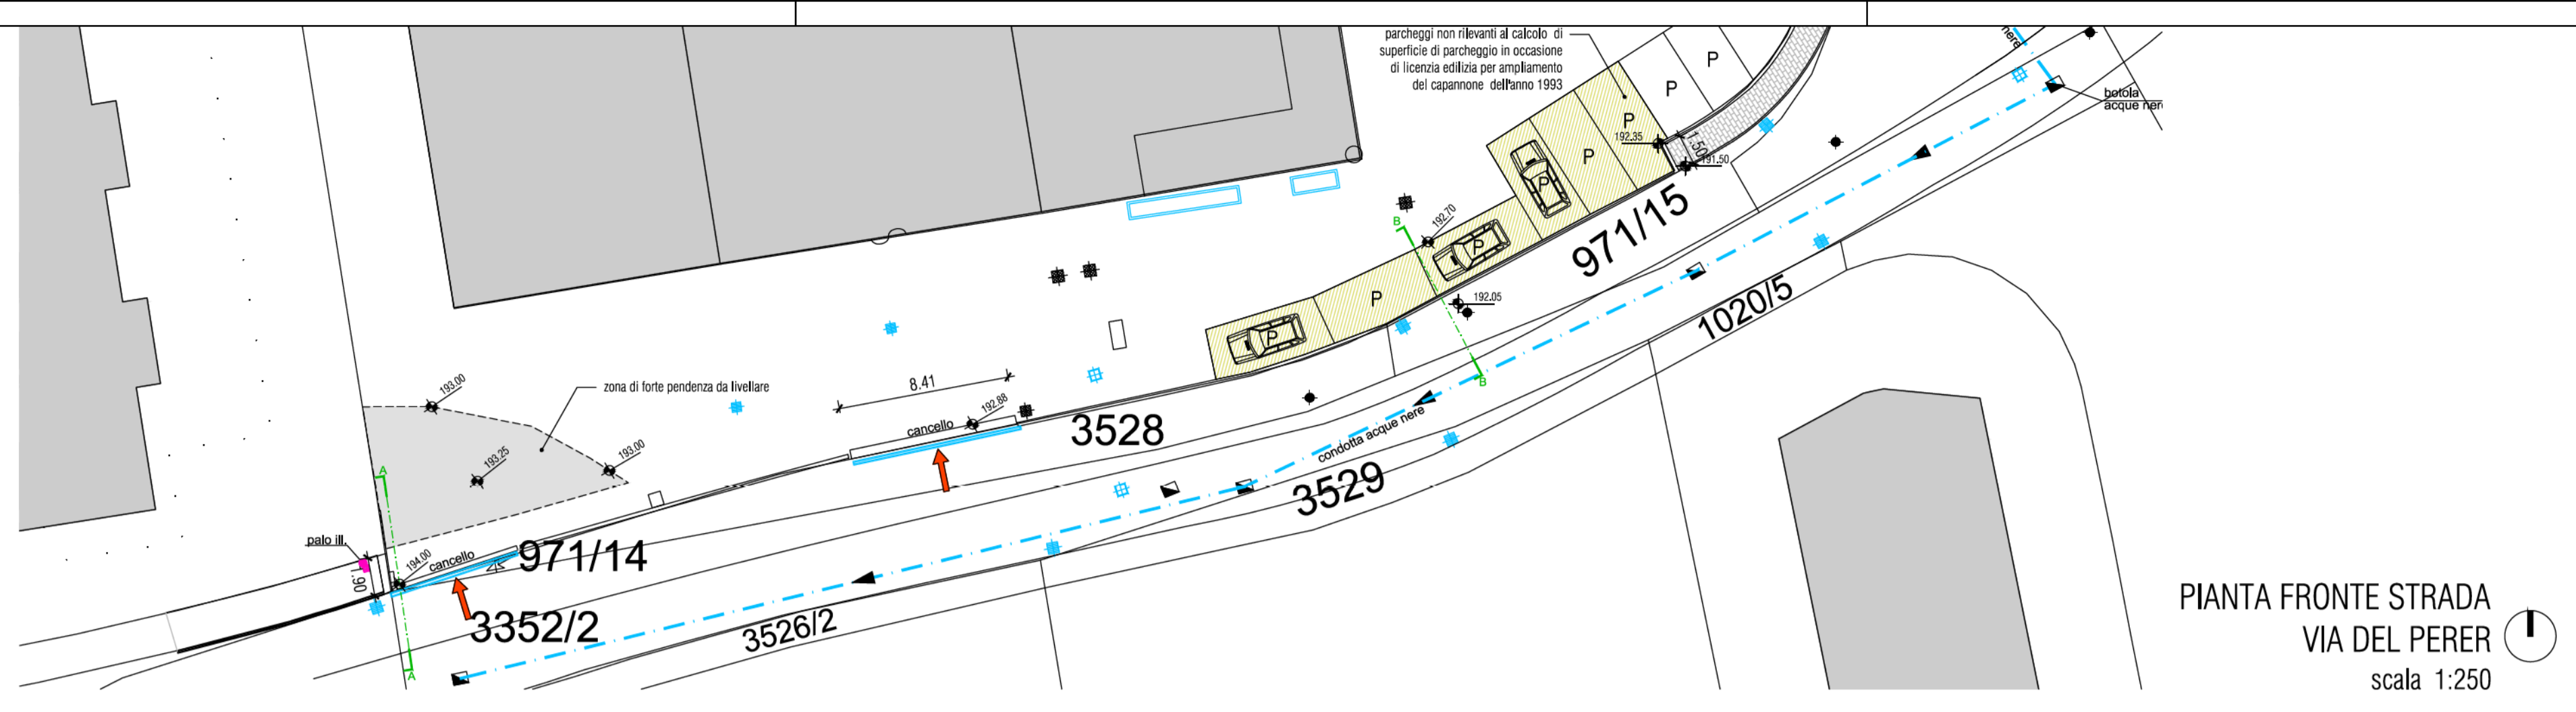
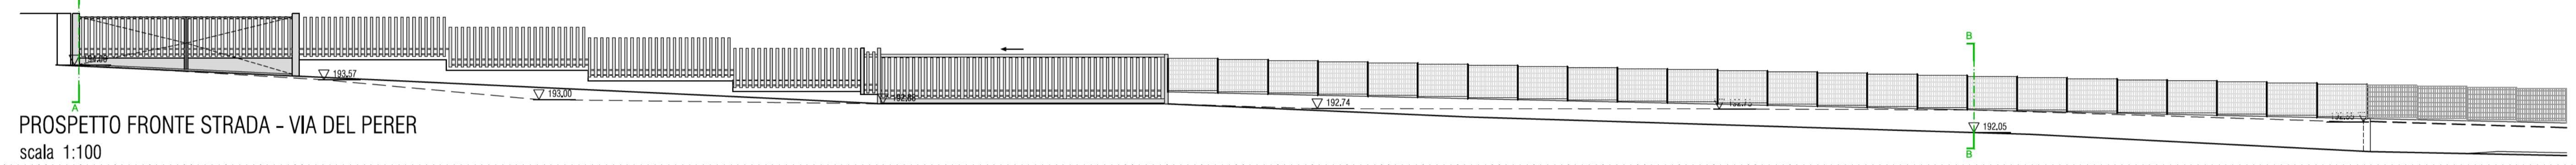
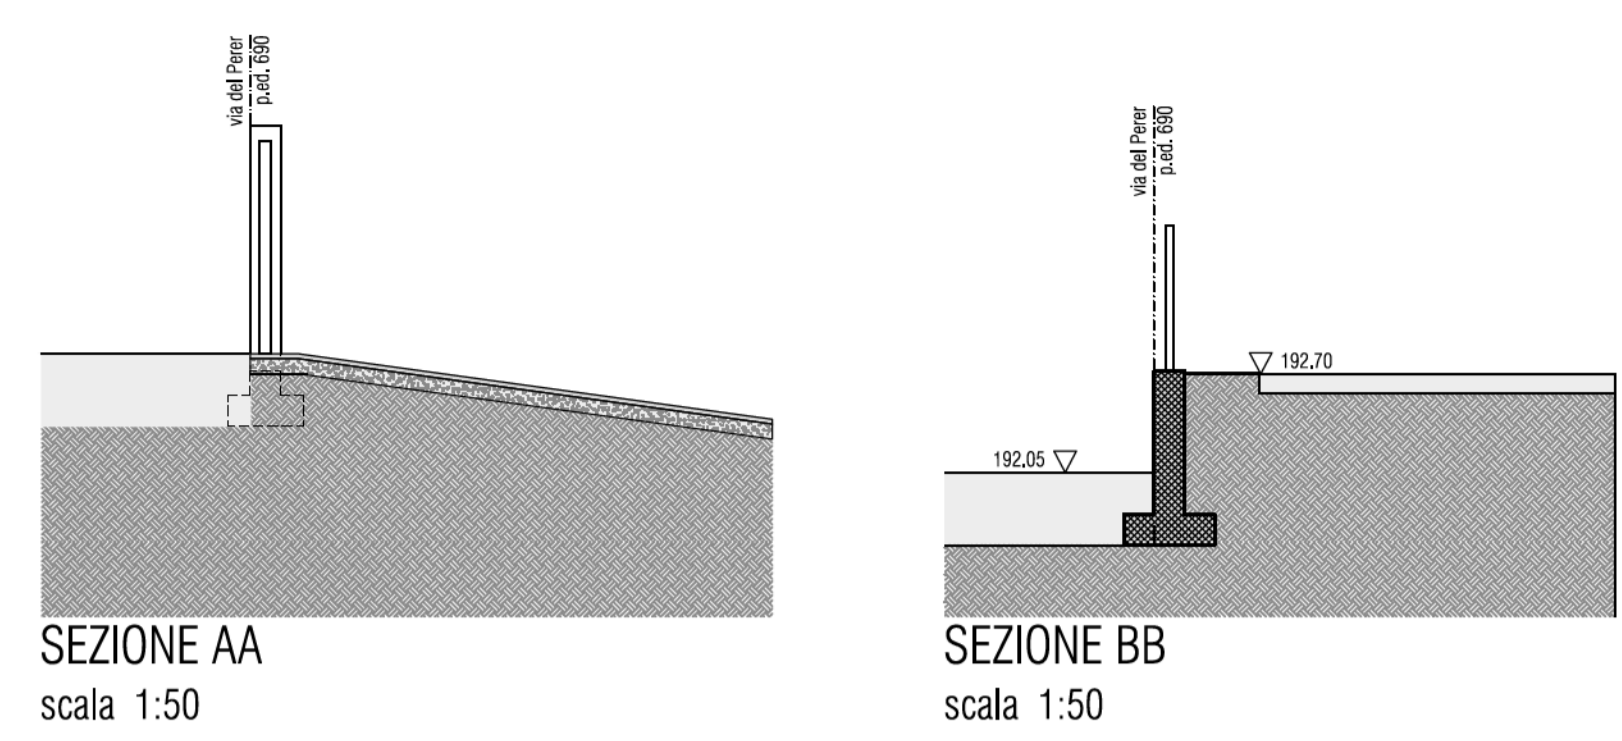
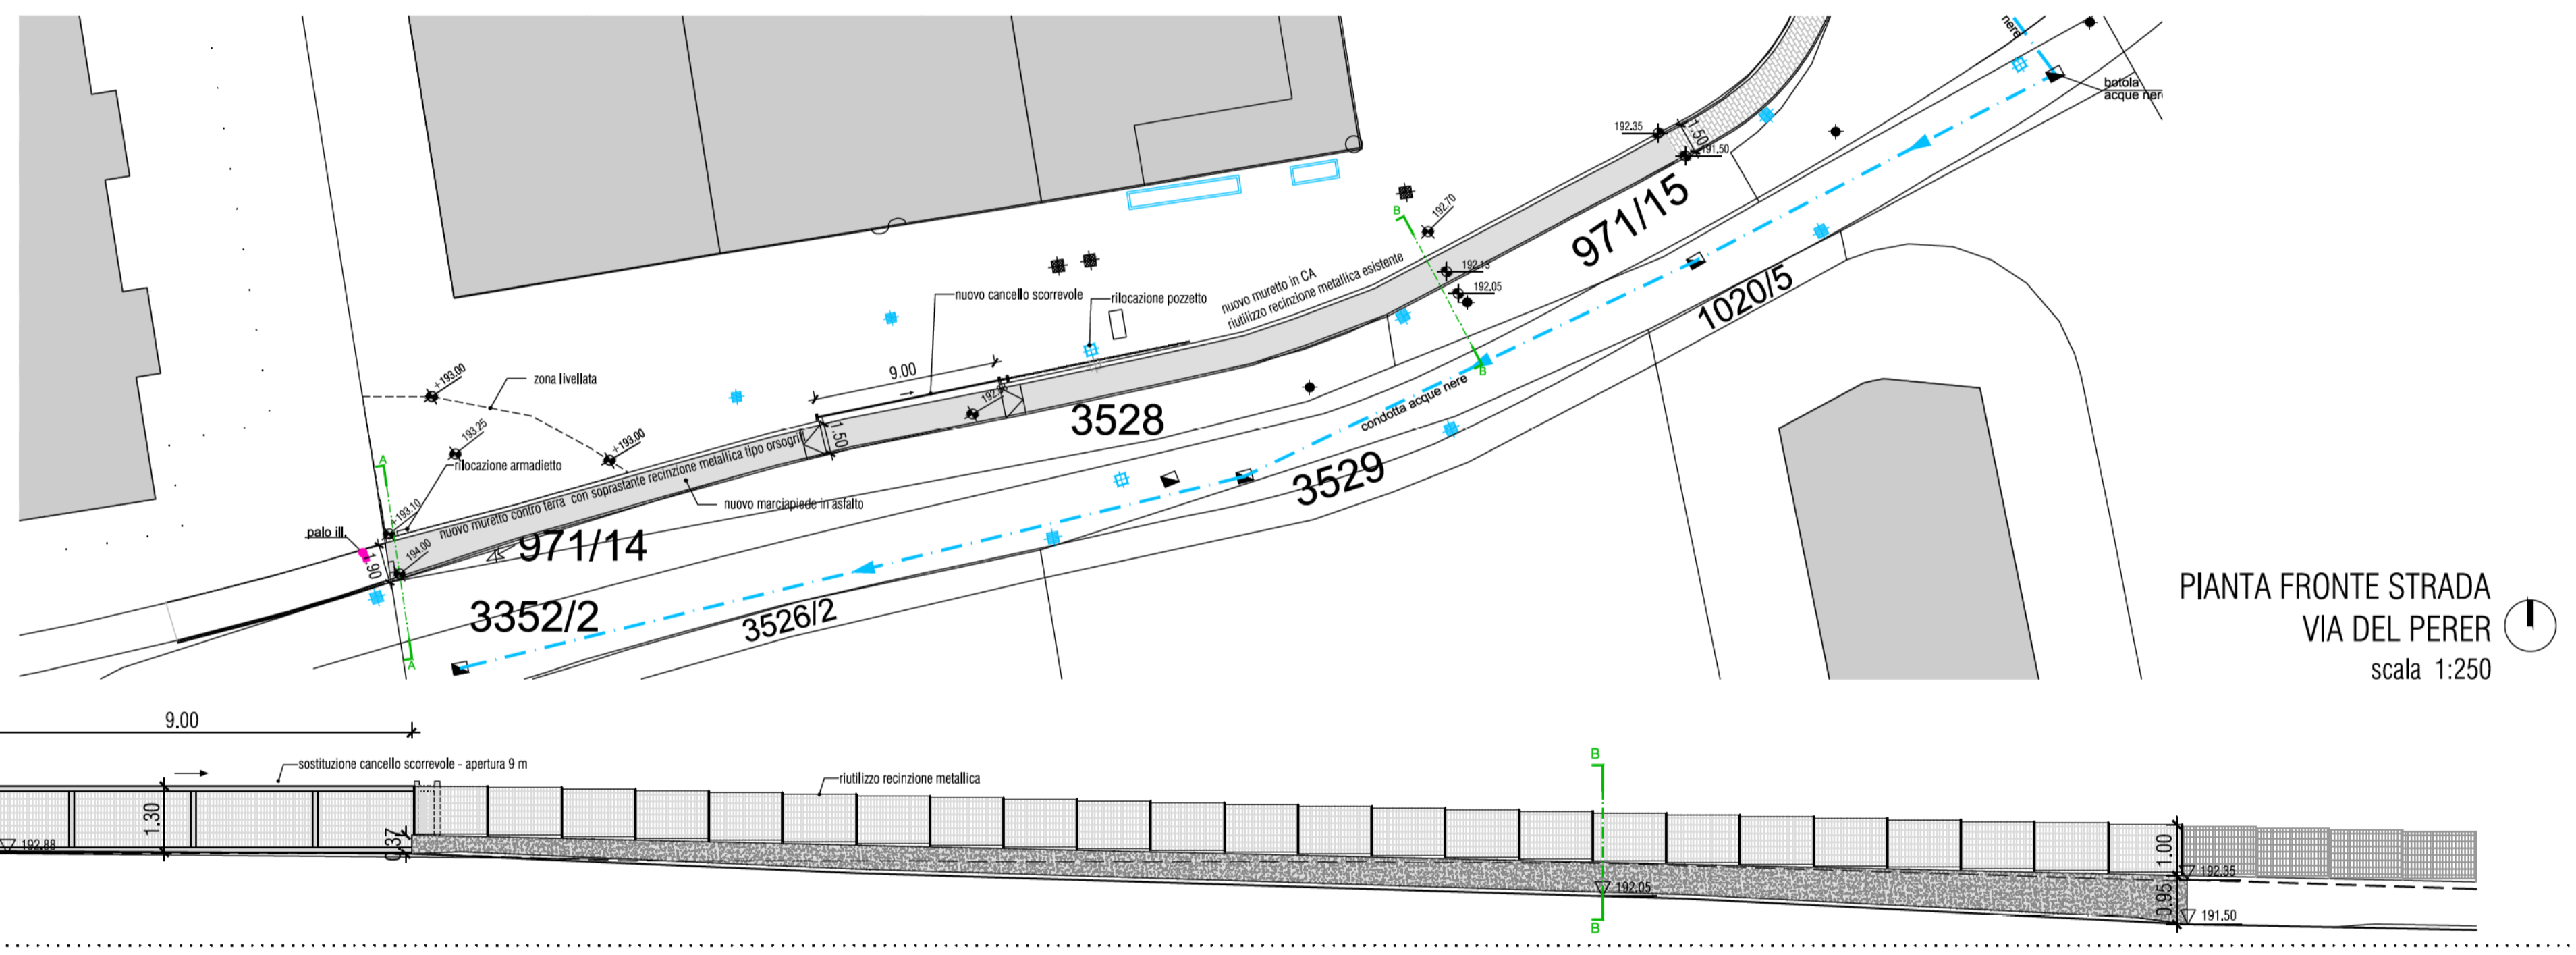





STATO ATTUALE

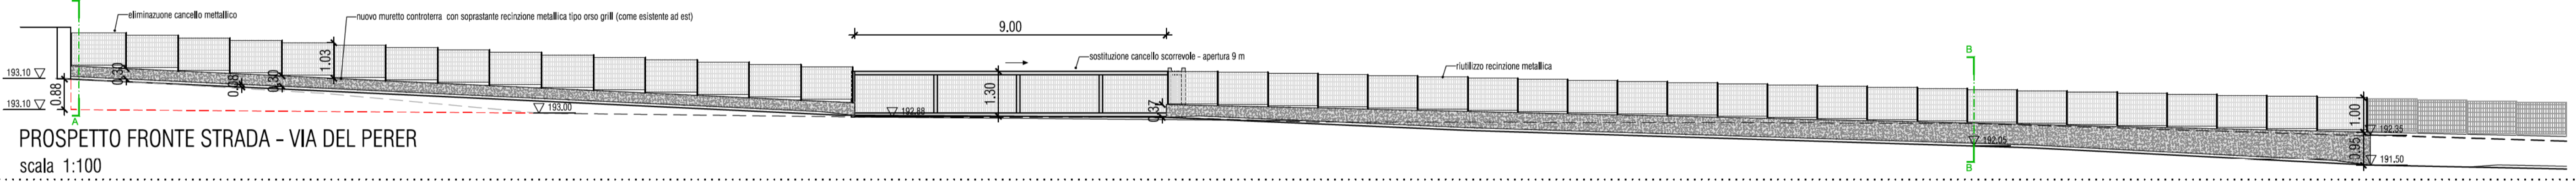

STATO DI PROGETTO

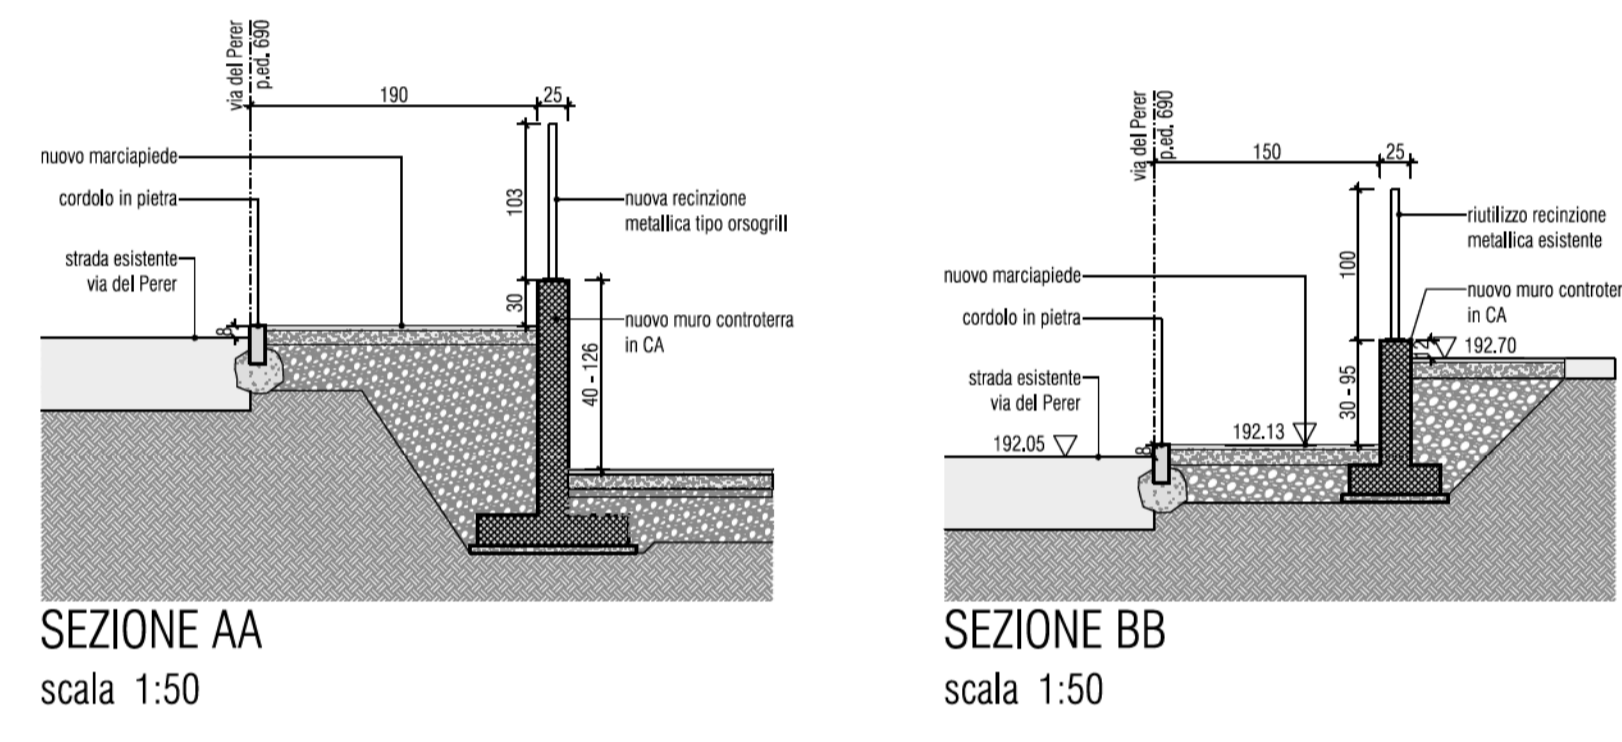

STATO DI RAFFRONTO

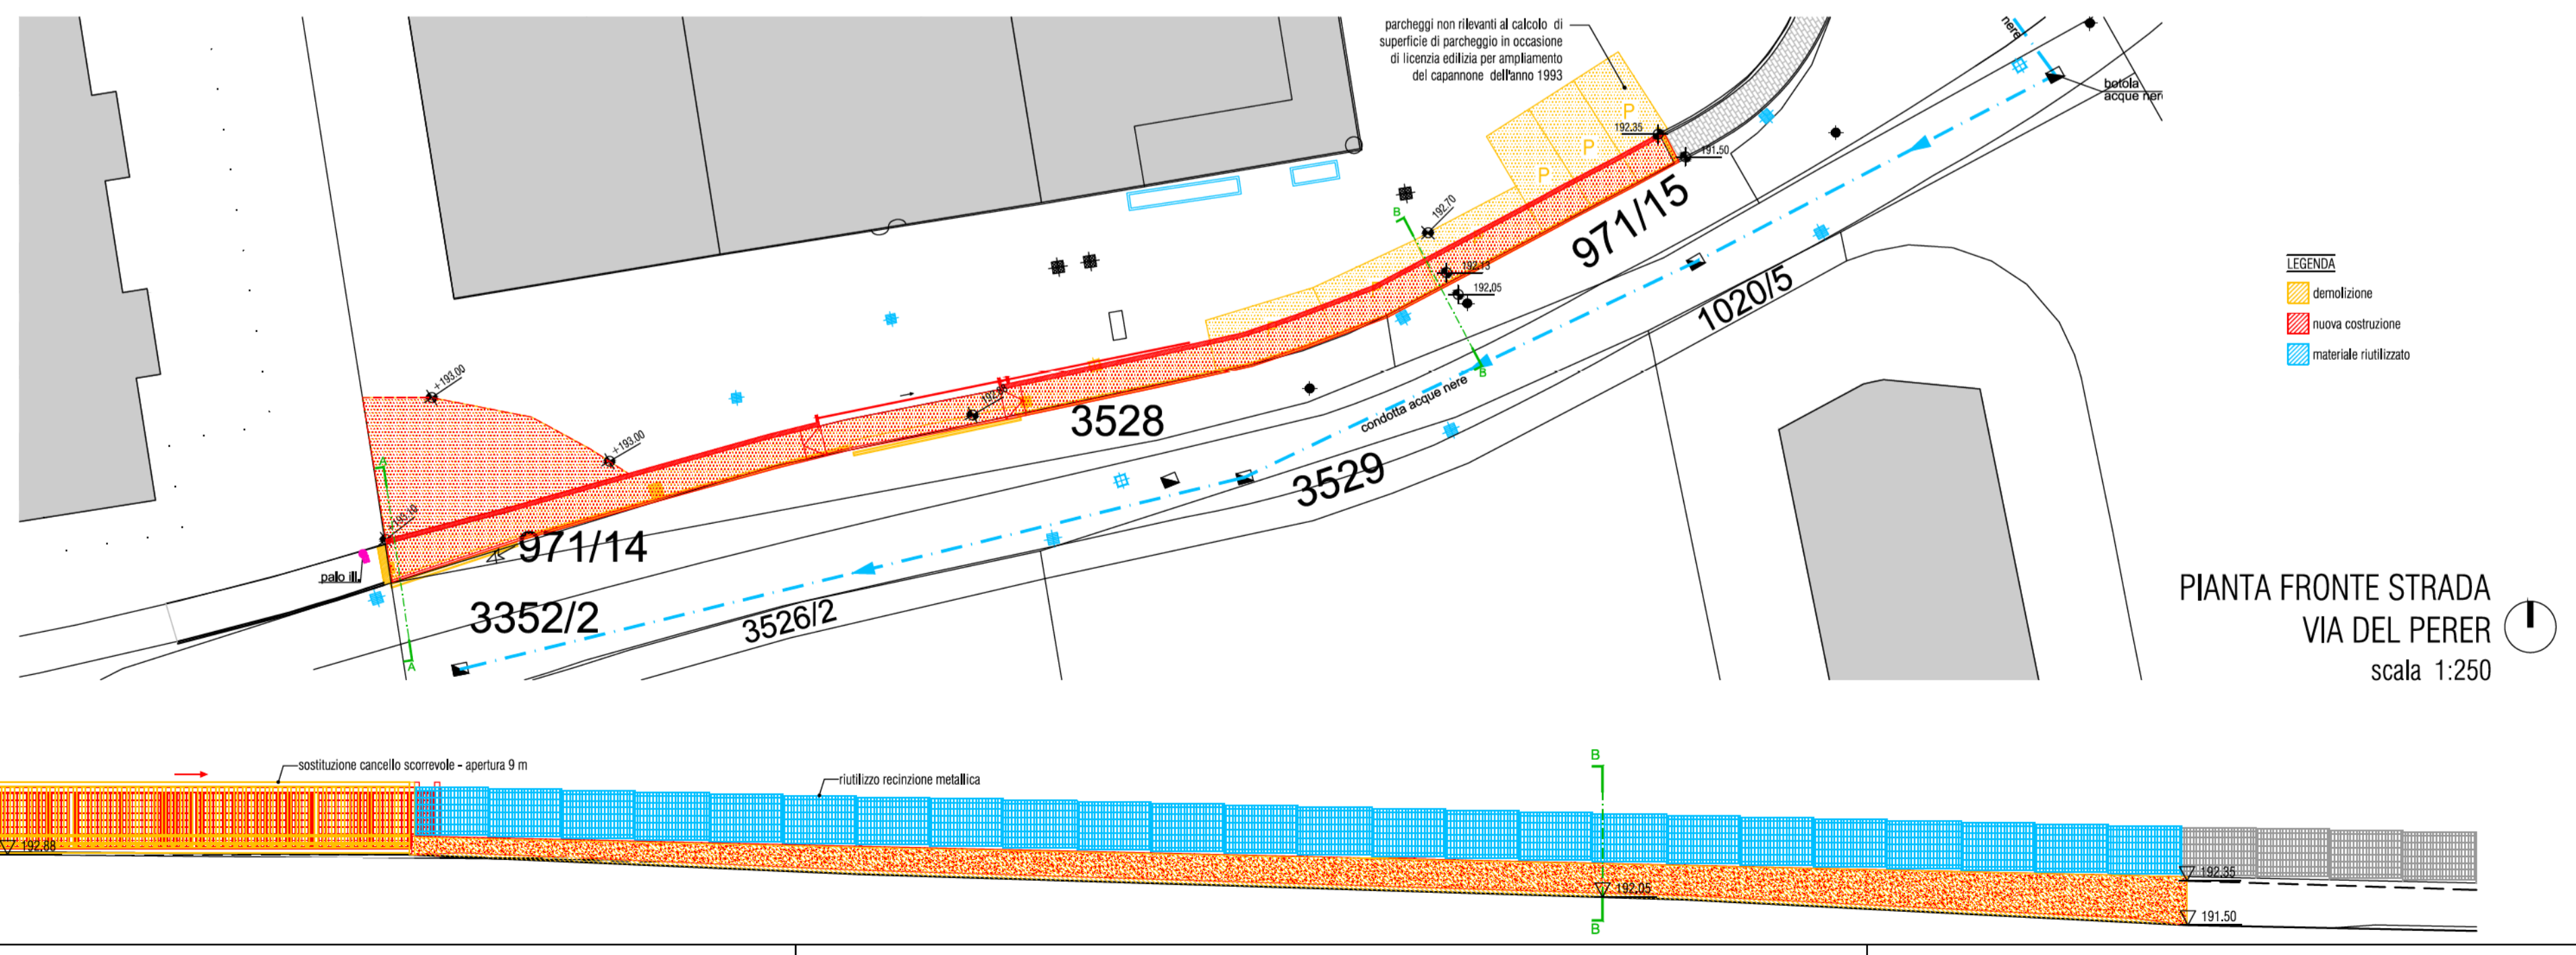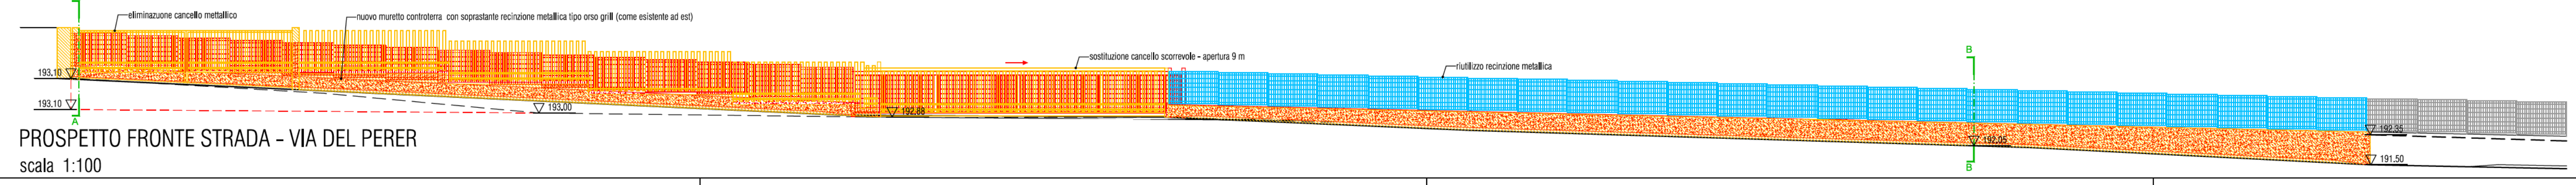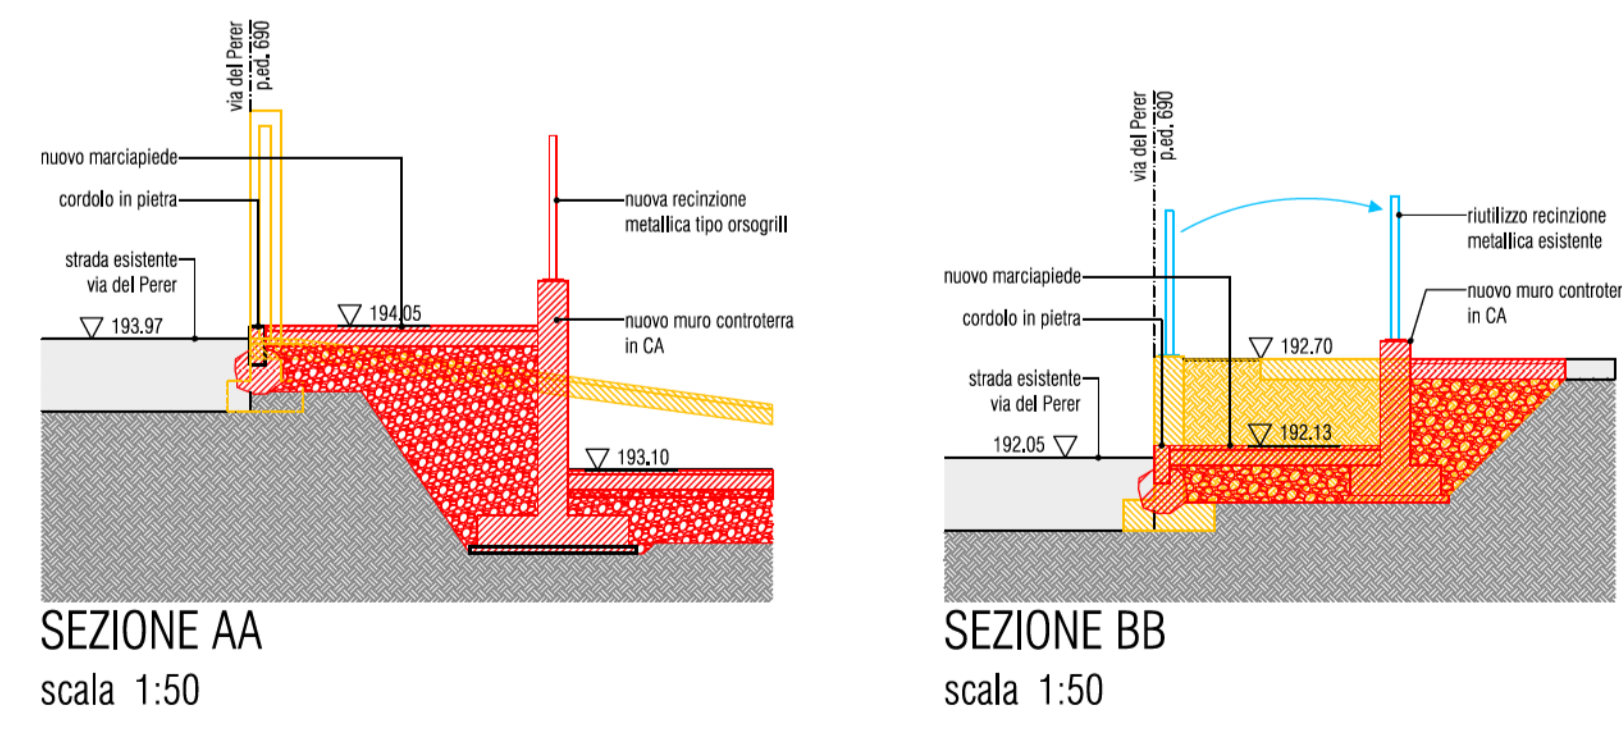

COMMITTENTI
**GIULIANO BAFFETTI
LORENZO BAFFETTI**

PROGETTO E COORDINAMENTO
**ARCH. BRUNO DETASSIS
TECHPLAN s.r.l.**
Via Kufstein 1 - 38121 TN
T. 0461-923911
E. info@techplan.it

Ordine degli Architetti
Pianificatori, Paesaggisti e Conservatori
della Provincia di Trento
Sez. Anonima
BRUNO DETASSIS
1300 sez. A - ARCHITETTURA
Bruno Detassis

TITOLO INTERVENTO
**Proposta di variante al PRG del
Comune di Aldeno**

-Cambio destinazione urbanistica
p.f. 971/1
p.f. 971/22
-Cessione porzione p.ed. 690

OGGETTO ELABORATO
**FRONTE STRADA VIA DEL PERER
-STATO ATTUALE
-STATO DI PROGETTO
-RAFFRONTO**
piante, prospetto, sezioni

CODICE TAVOLA T02	SCALA 1:250/100/50
NOME FILE VarPRG_Aldeno 187	COMMESSA N°
DATA EMISSIONE 26/09/2024	DISGNATO DA DLS
DATA REVISIONE 26/09/2024	REVISIONE N° 01