

LEGENDA

Disposizioni Generali

Confini Comunali

Inseadimento Storico

Piano Attuativo ai fini Generali

Piano di lottizzazione

Aree residenziali

Area residenziale di completamento

Area mista prevalentemente residenziale

Verde privato

Aree per attività produttive ed economiche

Area produttiva del settore secondario di livello locale

Area produttiva attività agricola a carattere industriale

Area commerciale specializzata

Attività estrattiva all'aperto

Aree agricole

Area agricola

Area agricola di pregio

Area agricola di rilevanza locale

Area a bosco

Area a pascolo

Area per impianti agricoli

Area di elevata integrità

Aree di tutela e protezione

Corsi d'acqua

Area inestricabile con vincolo decennale

Area di rispetto del centro storico

Vicopio diretto manifesto e sito [D.Lgs. n.42/2004]

Singolo elemento storico culturale - non vincolato

Fascia di rispetto cimiteriale

Fascia di rispetto stradale/ferroviaria

Fascia di rispetto depuratore - A [50 mt]

Fascia di rispetto depuratore - B [100mt]

Siti ripariali

Variente cartografica rilevante

Altra variente cartografica

Aree per servizi e attrezzature di livello locale

Area per attrezzature esistenti civile - amministrativo

Area per attrezzature di progetto civile - amministrativo

Area per attrezzature esistenti scolastico e culturale

Area per attrezzature esistenti religioso

Area per attrezzature esistenti sportiva all'aperto

Area per servizi cimiteriale

Area per impianto depurazione

Area per infrastrutture tecnico - telecomunicazione

Area per infrastrutture tecnico - deposito

Verde pubblico

Verde pubblico attrezzato

Area a parcheggio esistente

Area a parcheggio di progetto

Centro Raccolta Materiali

Elettrodotto

Aree per la mobilità

Autostrada

Autostrada esistente

Viabilità esistente categorizzata

Viabilità esistente cat. 3

Viabilità locale esistente

Viabilità locale esistente

Viabilità locale di potenziamento

Viabilità locale di potenziamento

Strada di progetto

Perimetro pedonale esistente

Area di servizio

Stazione carburante

Spazi a servizio della mobilità

	Art. 46	Art. 47	Art. 48	Art. 49	Art. 50
SF [mq]	400	400	400	400	400
PIAN [m]	4	7,50	7,50	10,00	10,00
PM [m]	10,00	7,50	7,50	10,00	10,00
Hmax [m]	11,00	8,00	8,00	10,50	10,50
SF [mq]	0,70	0,50	0,50	0,70	0,70

	Art. 51	Art. 52	Art. 53	Art. 54
PSV1	PSV2	PSV3	PSV4	PSV5
Si veda art. 10 della NTA				
Art. 5				

Specifico riferimento normativo art. 62

Art. 99bis - Specifici riferimenti normativi

Designo prescrizioni si rimanda agli articoli della NTA

Art. n

Area con specifico riferimento normativo

Art. 46 Area deposito

Art. 46 comma 1-b Area produttiva soggetta ad accordi

Art. 47 comma 1-b Parco degli stadi progetto su p. 85/1

Art. 48 Area residenziale vista area

Art. 51bis comma 1-b Ex discoteca di San Zeno


Art. 46 Area deposito

Art. 46 comma 1-b Area produttiva soggetta ad accordi

Art. 47 comma 1-b Parco degli stadi progetto su p. 85/1

Art. 48 Area residenziale vista area

Art. 51bis comma 1-b Ex discoteca di San Zeno

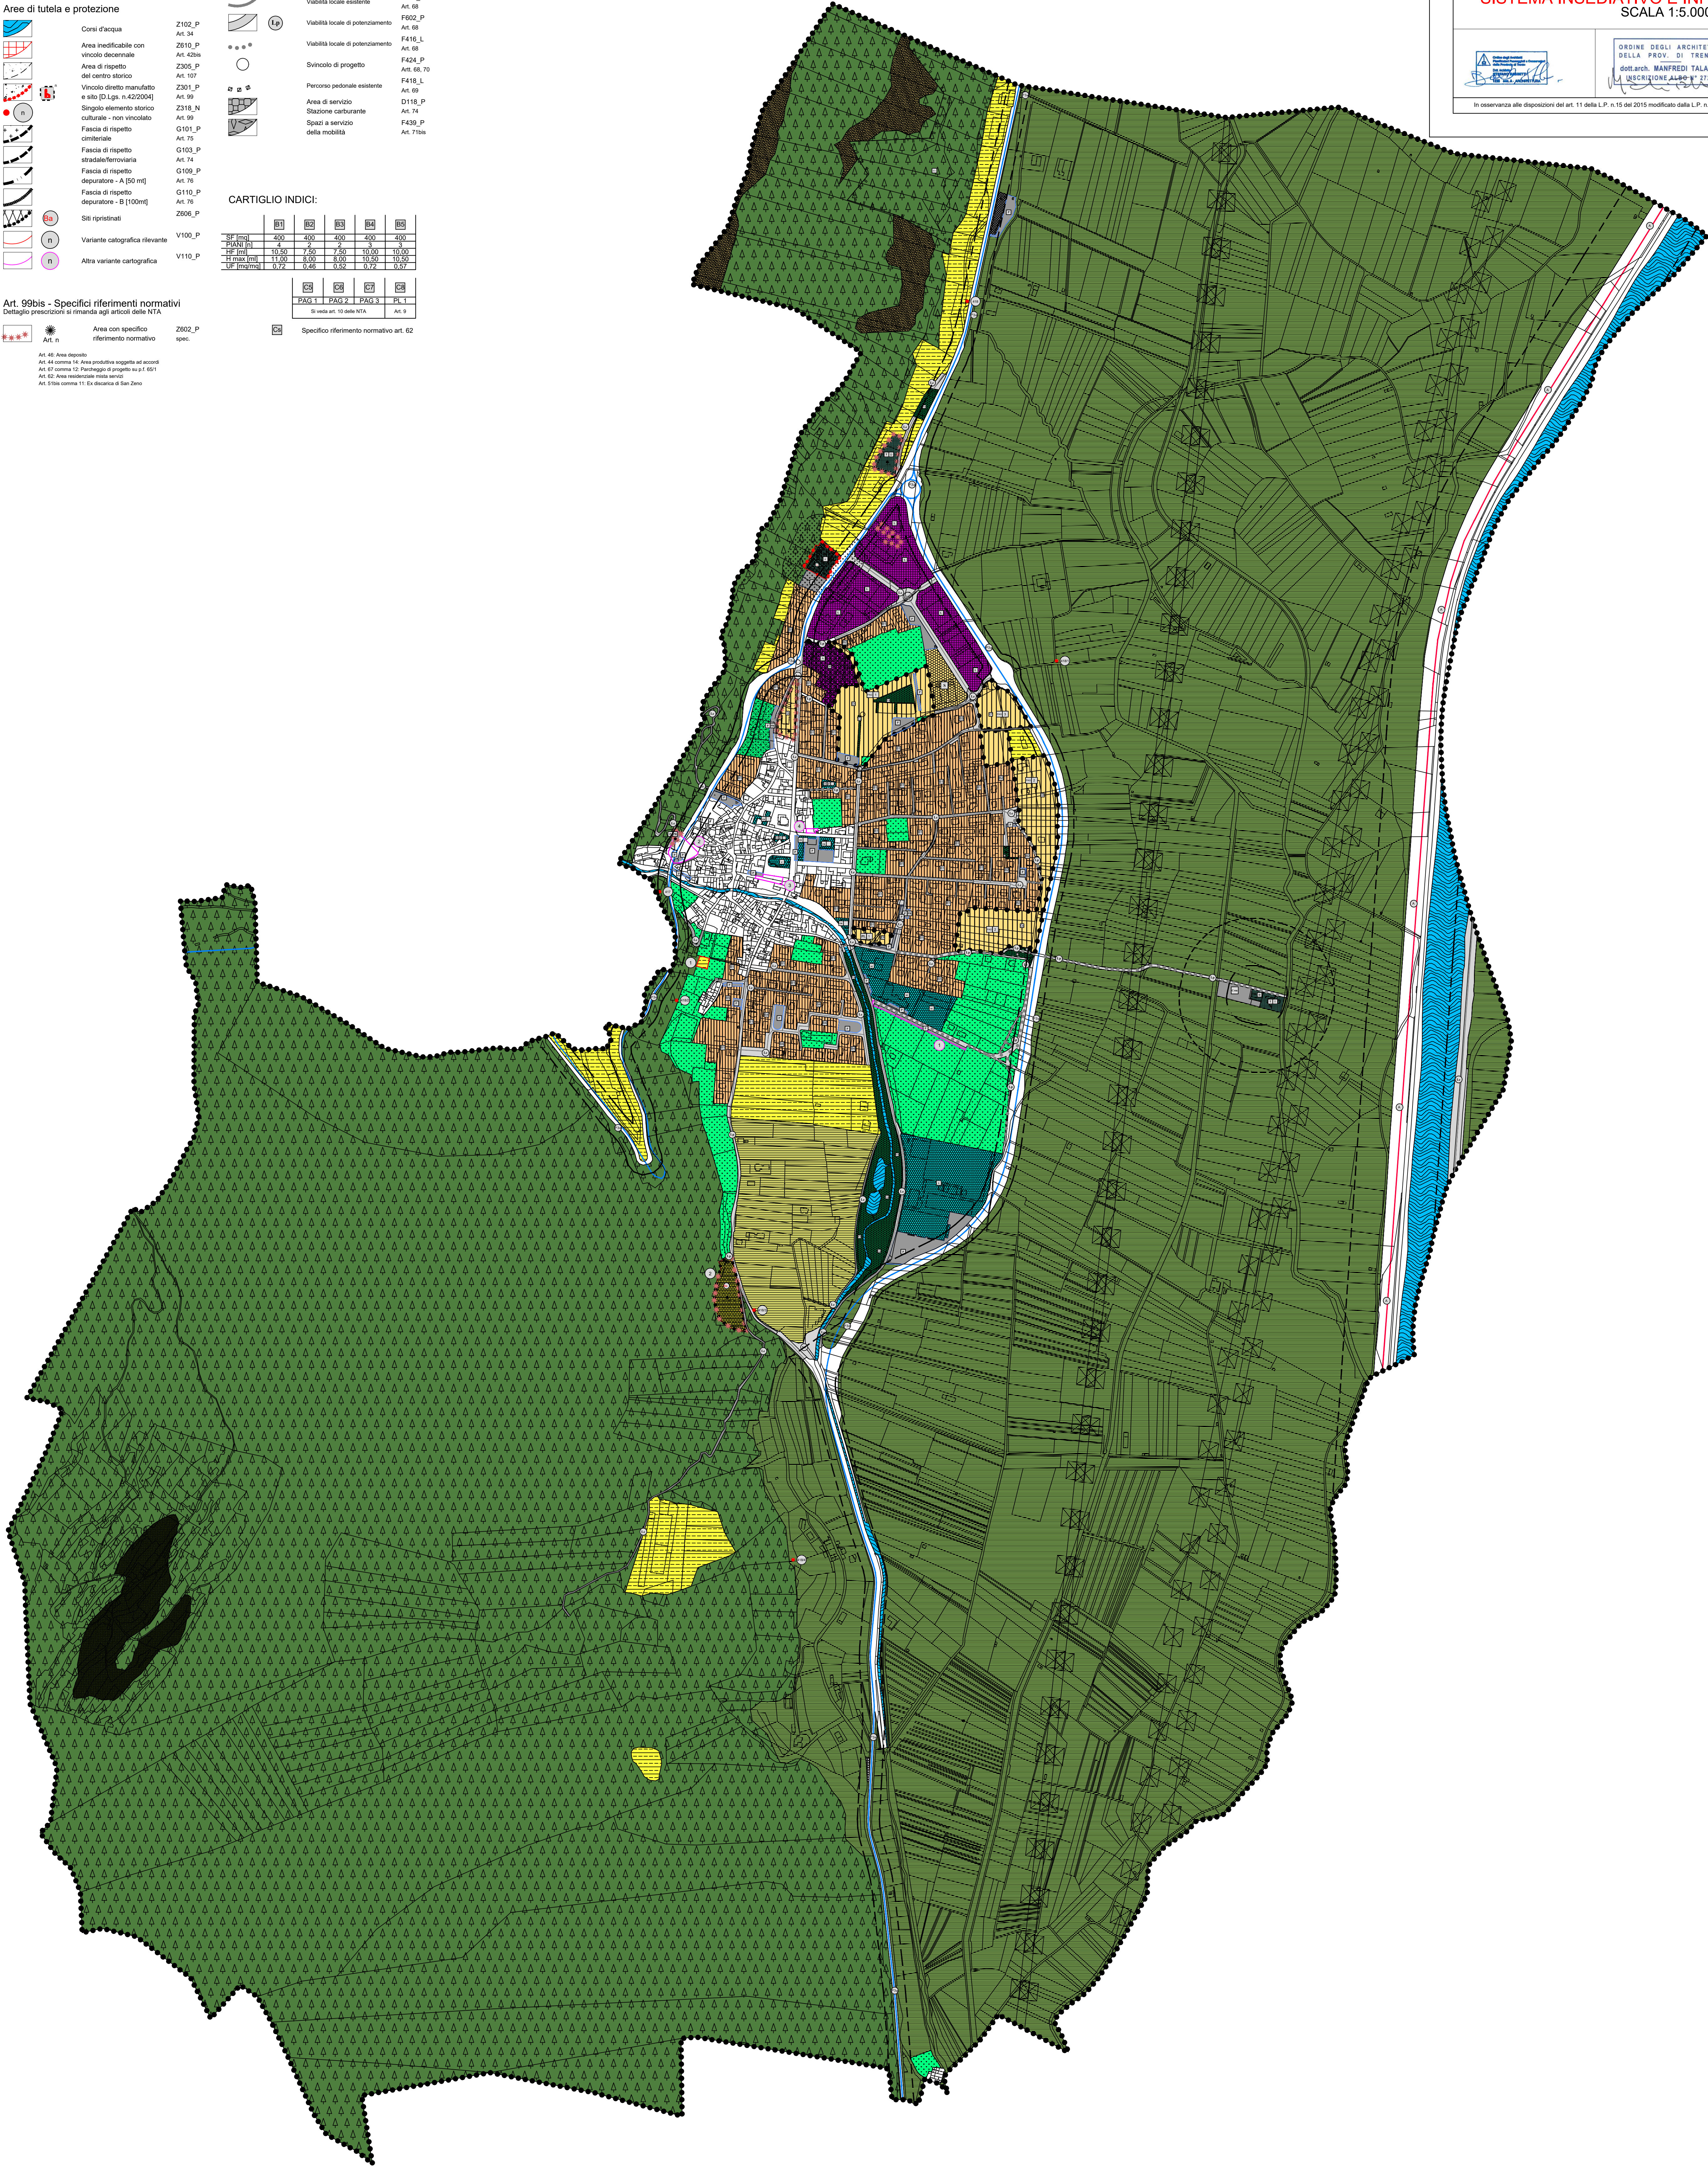

COMUNE DI ALDENO

PROVINCIA AUTONOMA DI TRENTO

PIANO REGOLATORE GENERALE

CORREZIONE ERRORE MATERALE - OTTOBRE 2022

L.P. 04 AGOSTO 2015, N. 15 - ART. 44 COMMA 3

TAV. n.

7

CORREZIONE ERRORE MATERALE

SISTEMA INSEDIATIVO E INFRASTRUTTURALE

SCALA 1:5.000

ORDINE DEGLI ARCHITETTI DELLA PROV. DI TRENTO

dott.arch. MANFREDI TALAMO

ISCRIZIONE ALBO n° 272

ORDINE INGEGNERI PROVINCIA AUTONOMA DI TRENTO

INGEGNERE DIEGO NICOLAI

In osservanza alle disposizioni dell'art. 11 della L.P. n. 15 del 2015 modificato dalla L.P. n. 2 del 2019, il presente documento è firmato digitalmente

Art. 46 Area deposito

Art. 46 comma 1-b Area produttiva soggetta ad accordi

Art. 47 comma 1-b Parco degli stadi progetto su p. 85/1

Art. 48 Area residenziale vista area

Art. 51bis comma 1-b Ex discoteca di San Zeno