

LEGENDA

lettera= classificazione secondo l.p. 16/07
 lettera maiuscola/minuscola= propria corpori
 numero= progressivo tipologia
 numero= progressivo corpo illuminante
 [A01-01-01] colore etichette tipologia sorgente
 simbolo tipologia corpo illuminante
 numero= tipologico

PLANIMETRIA 1 SCALA 1:1200

TIPOLOGIA CORPI ILLUMINANTI (simbolo)

- STRADALE SU PALO IN ACCIAIO
- STRADALE SU PALO CALCESTRUZZO
- STRADALE A PARETE
- GLOBO SU PALO
- ▲ PROIETTORE A PARETE
- △ PROIETTORE A INCASSO A TERRA
- ◆ ARCHITETTONICO SU PALO
- ◊ ARCHITETTONICO SU PALETTA
- ◇ ARCHITETTONICO A PARETE
- ◆ ARCHITETTONICO INCASSO A PARETE
- TECNICO SU PALO
- ▷ TECNICO A PARETE
- ▼ TECNICO INCASSO A PARETE
- ▼ TECNICO A SOFFITTO
- RESIDENZIALE SU PALO
- ▷ RESIDENZIALE A PARETE

TIPOLOGIA SORGENTI (colore)

- A01-01-01 ■ SODIO ALTA PRESSIONE
- A01-01-01 ■ VAPORI DI MERCURIO
- A01-01-01 ■ FLUORESCENTE
- A01-01-01 ■ LED
- A01-01-01 ■ IODURI METALLICI
- A01-01-01 ■ ALOGENA/INCANDESCENZA

PROPRIETA' CORPI ILLUMINANTI (lettera maiuscola o minuscola)

- A01-01-01 ■ PUBBLICO
- a01-01-01 ■ PRIVATO



CLASSIFICAZIONE CORPI SECONDO L.P. 16/07

- A01-01-01 ■ APPARECCHI DI CLASSE A
- B01-01-01 ■ APPARECCHI DI CLASSE B
- C01-01-01 ■ APPARECCHI DI CLASSE C
- D01-01-01 ■ APPARECCHI DI CLASSE D
- E01-01-01 ■ APPARECCHI DI CLASSE E

QUADRI E LINEE

- QUADRO ELETTRICO DI COMANDO E PROTEZIONE LINEE
- AREA DI COMPETENZA LINEA ELETTRICA

INQUADRAMENTO GENERALE

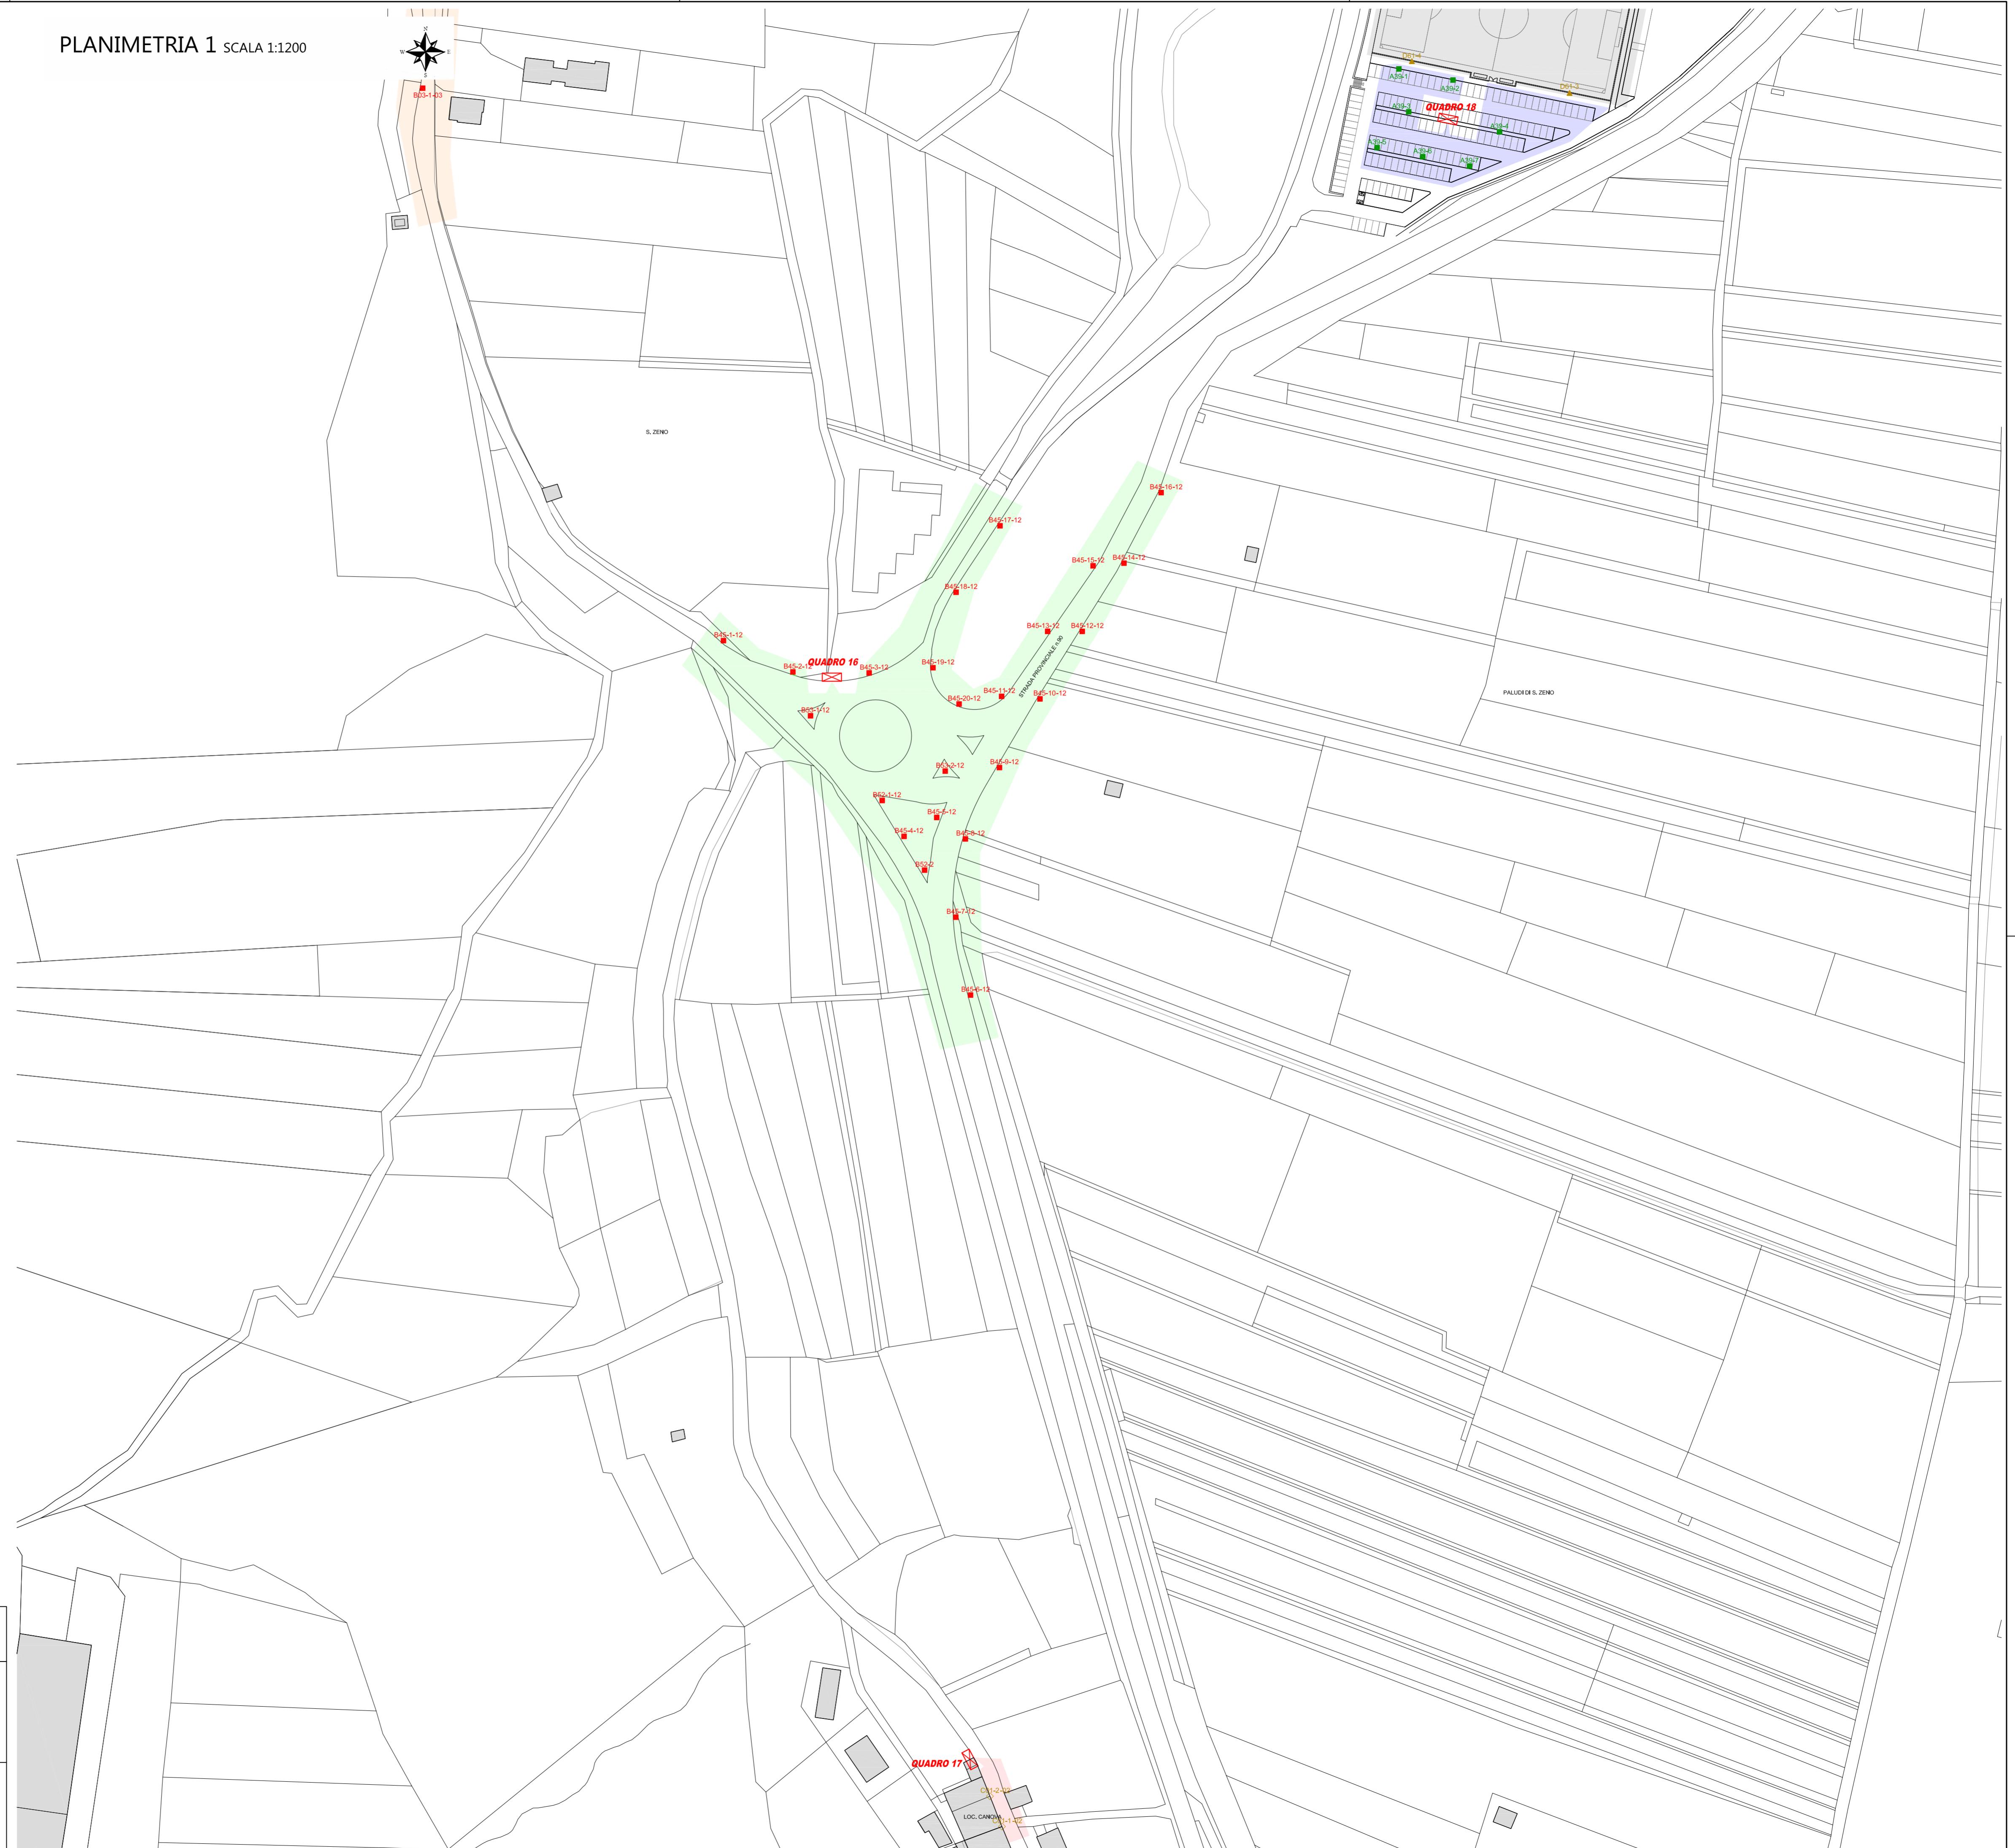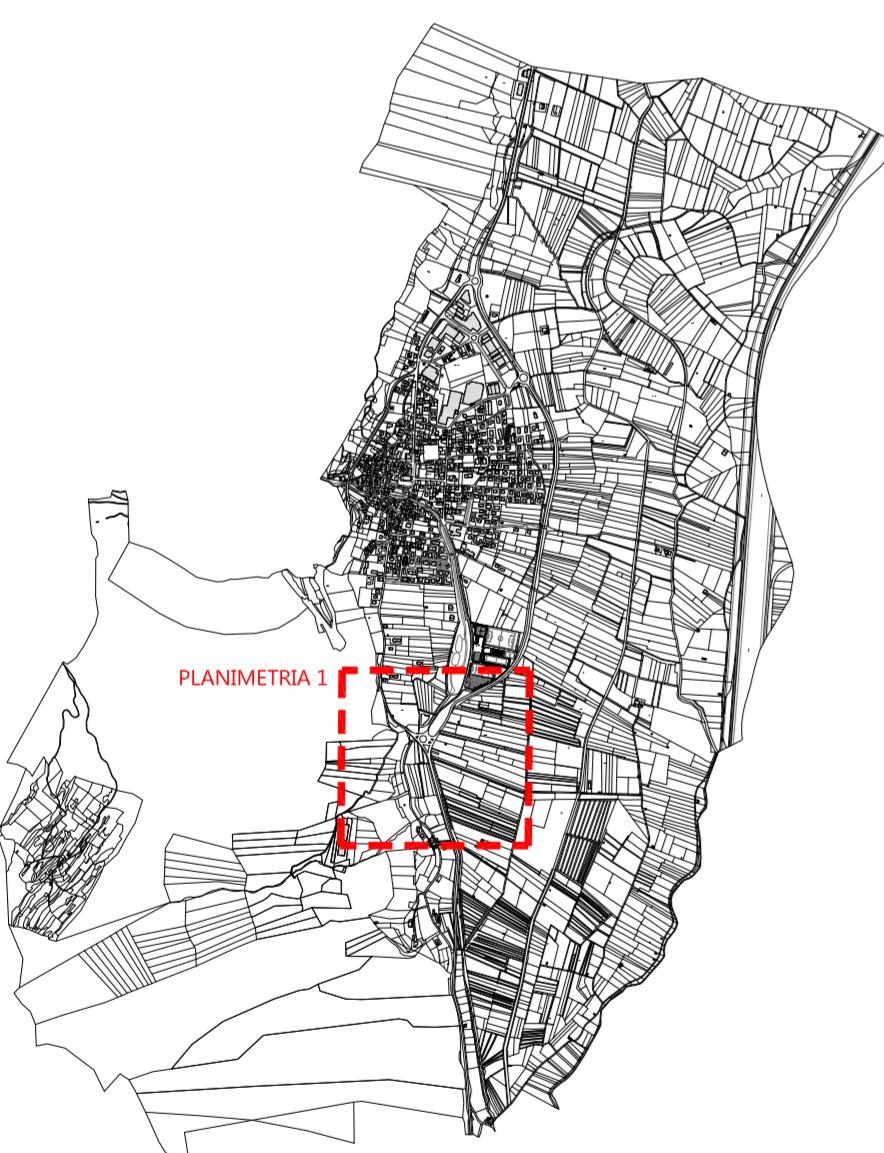

PIANO REGOLATORE DI ILLUMINAZIONE COMUNALE

| | | |
|---|-----------------|----------------|
| committenti | titolo tavola: | STATO ATTUALE |
| COMUNE DI ALDENO | COMPOSIZIONI | |
| | - PLANIMETRIA 1 | |
| oggetto: | scala: | numero tavola: |
| PIANO REGOLATORE DI ILLUMINAZIONE COMUNALE | 1:1200 | |
| comune di: ALDENO | data: | prot.n.: |
| | DICEMBRE 2012 | |
| nome file: | | |
| MICHELA CHIOGNA ingegnere | | |
| via Bolzano, 15 38121 TRENTO c.f. CHGMHL79C56L378G p.i. 02112660226 e-mail michela.chiogna@ing.unitn.it | | |

A1