

LEGENDA

<p>lettera= classificazione secondo Lp. 16/07 lettera maiuscola/minuscola= proprietà corpo numero= progressivo tipologia numero= progressivo corpo illuminante</p>	<p>■ colore etichetta= tipologia sorgente</p>	CORPI DI PROGETTO
<p>simbolo= tipologia corpo illuminante lettera + numero= tipologia</p>		
<p>lettera= classificazione secondo Lp. 16/07 lettera maiuscola/minuscola= proprietà corpo numero= progressivo tipologia numero= progressivo corpo illuminante</p>	<p>■ colore etichetta= tipologia sorgente</p>	CORPI ESISTENTI MANTENUTI
<p>simbolo= tipologia corpo illuminante numero= tipologia</p>		

TIPOLOGIA CORPI ILLUMINANTI (simbolo)

- STRADALE SU PALO IN ACCIAIO
- ▣ STRADALE SU PALO CALCESTRUZZO
- STRADALE A PARETE
- GLOBO SU PALO
- ▲ PROIETTORE SU PALO
- △ PROIETTORE A PARETE
- ▼ PROIETTORE AD INCASSO A TERRA
- ◆ ARCHITETTONICO SU PALO
- ◇ ARCHITETTONICO SU PALETTO
- ◇ ARCHITETTONICO A PARETE
- ◇ ARCHITETTONICO INCASSO A PARETE
- ▷ TECNICO SU PALO
- ▷ TECNICO A PARETE
- ▷ TECNICO INCASSO A PARETE
- ▷ TECNICO A SOFFITTO
- ◀ RESIDENZIALE SU PALO
- ◀ RESIDENZIALE A PARETE

TIPOLOGIA SORGENTI (colore)

- A01-01-01 ■ SODIO ALTA PRESSIONE
- A01-01-01 ■ VAPORI DI MERCURIO
- A01-01-01 ■ FLUORESCENTE
- A01-01-01 ■ LED
- A01-01-01 ■ IODURI METALLICI
- A01-01-01 ■ ALOGENA/INCANDESCENZA

PROPRIETA' CORPI ILLUMINANTI (lettera maiuscola o minuscola)

- A01-01-01 ■ PUBBLICO
- a01-01-01 ■ PRIVATO



CLASSIFICAZIONE CORPI SECONDO Lp. 16/07

- T01-01 ■ APPARECCHI DI CLASSE A DI PROGETTO
- A01-01-01 ■ APPARECCHI DI CLASSE A
- B01-01-01 ■ APPARECCHI DI CLASSE B
- C01-01-01 ■ APPARECCHI DI CLASSE C
- D01-01-01 ■ APPARECCHI DI CLASSE D
- E01-01-01 ■ APPARECCHI DI CLASSE E

QUADRI E LINEE

- ▣ QUADRO ELETTRICO DI COMANDO E PROTEZIONE LINEE
- ▬ AREA DI COMPETENZA LINEA ELETTRICA

INQUADRAMENTO GENERALE

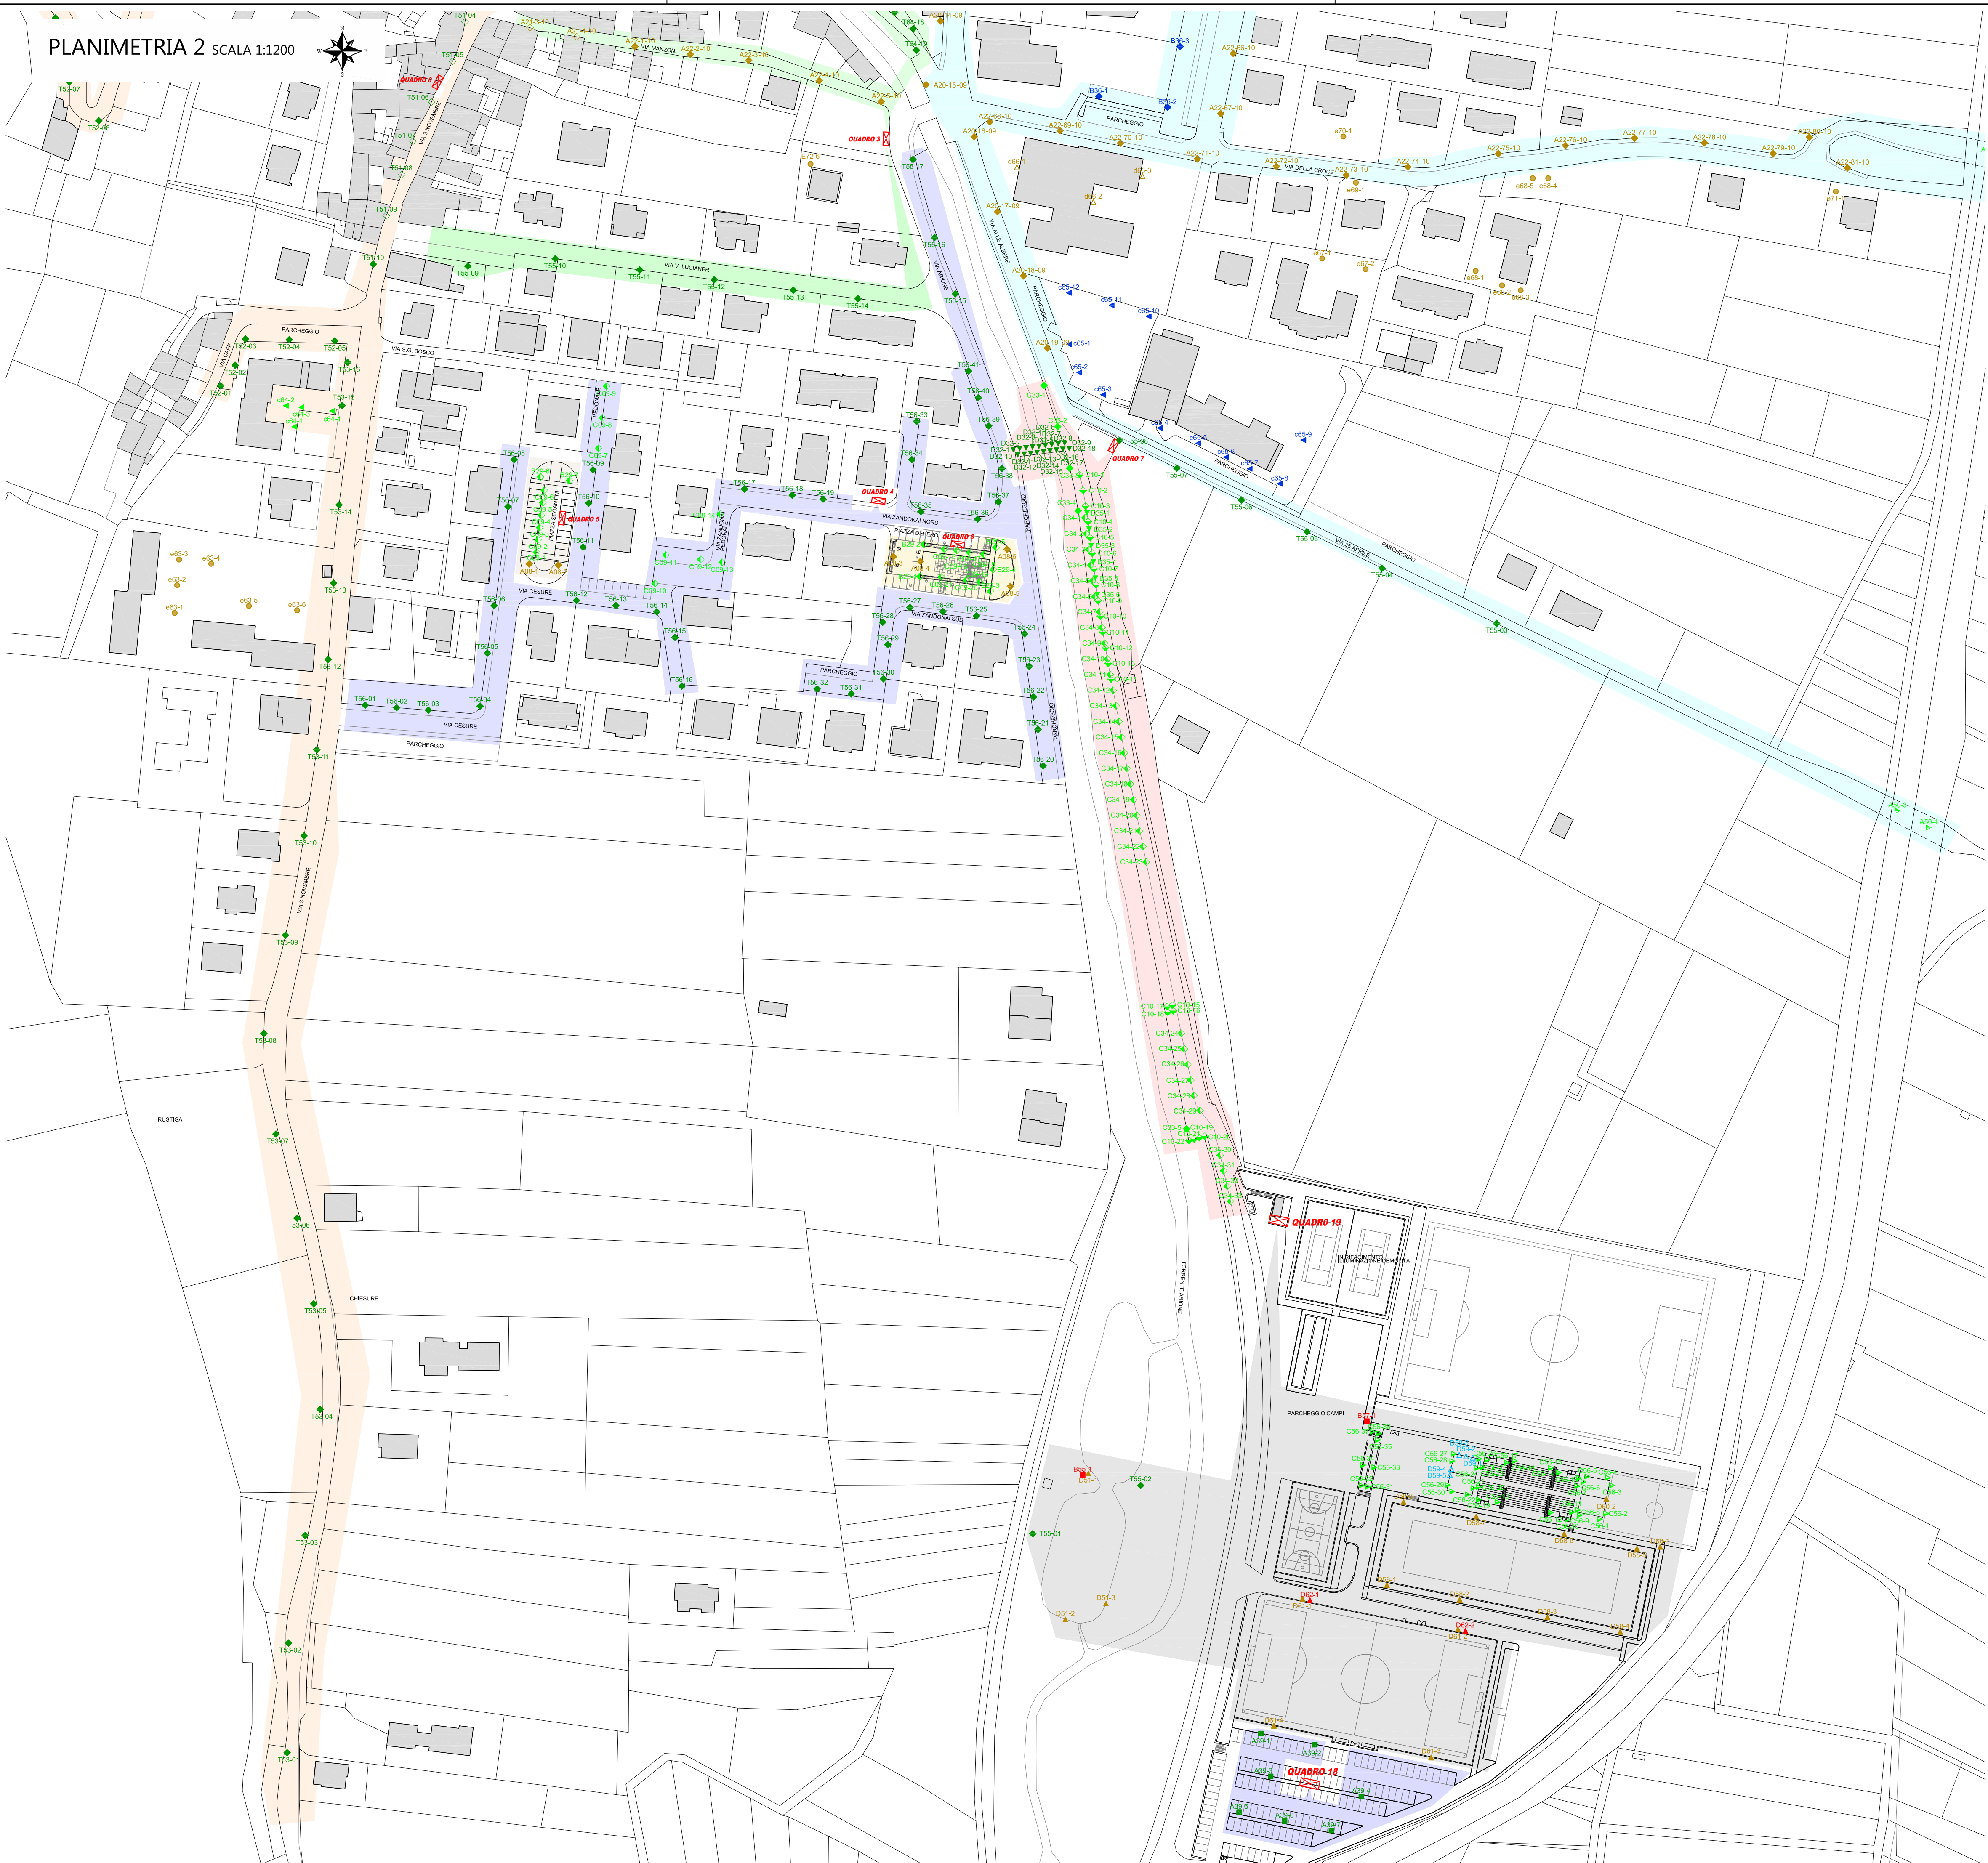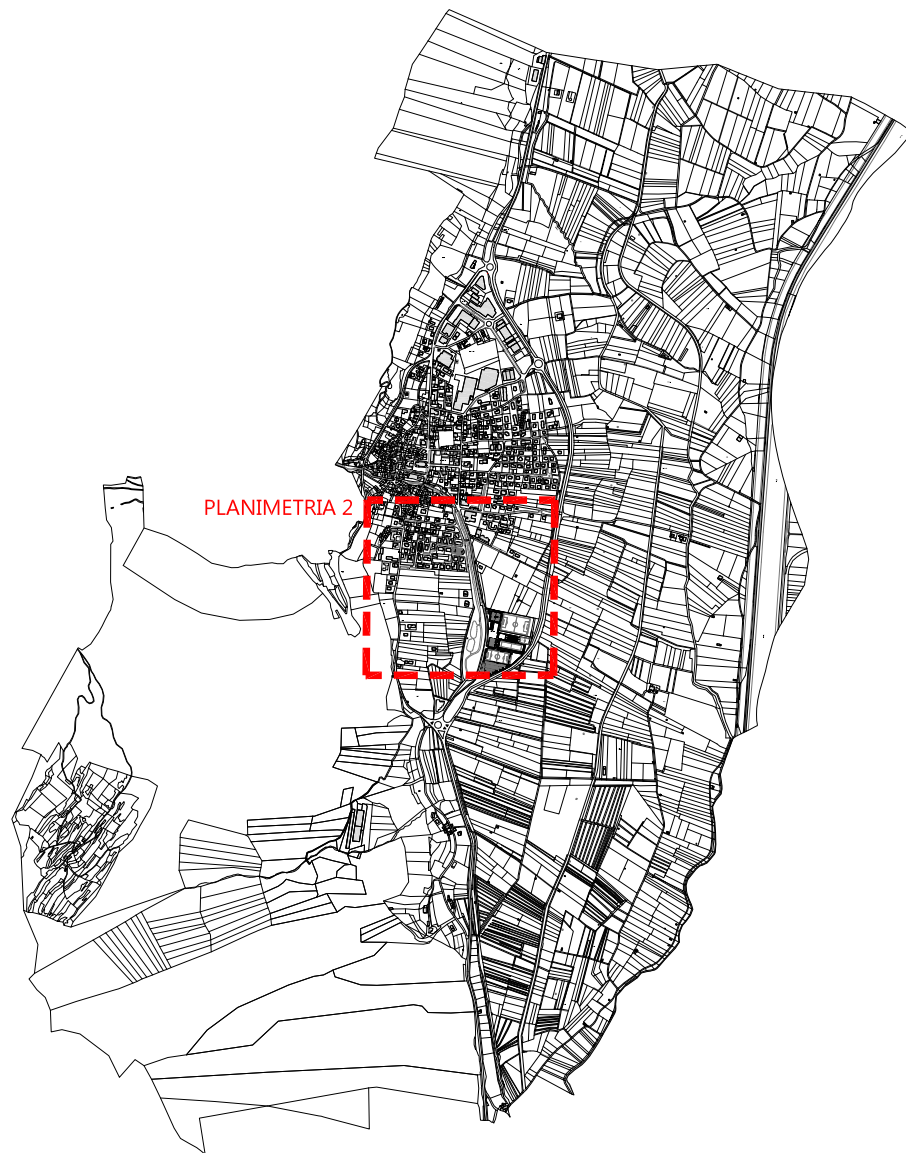

PIANO REGOLATORE DI ILLUMINAZIONE COMUNALE

<p>MICHELA CHIOGNA ingegnere via Bolzano, 15 38121 TRENTO c.f. CHGMHL79C56L378G p.i. 02112660226 e-mail michela.chiogna@ing.univr.it</p>	committente:	titolo tavola:	STATO di PROGETTO
	COMUNE DI ALDENO	COMPOSIZIONI	- PLANIMETRIA 2
	oggetto:	scala:	numero tavola:
	PIANO REGOLATORE DI ILLUMINAZIONE COMUNALE	1:1200	P3
	comune di:	data:	
	ALDENO	DICEMBRE 2012	
	nome file:	prot.n.:	