

PLANIMETRIA 3 SCALA 1:12

LEGENDA

The diagram illustrates the breakdown of a light fixture label:

- A01**:
 - lettera=** classificazione secondo l.p. 16/07
 - lettera maiuscola/minuscola=** proprietà corpi
- 01**:
 - numero=** progressivo tipologia
 - numero=** progressivo corpo illuminante
- 01**:
 - colore etichetta=** tipologia sorgente
- :
 - simbolo=** tipologia corpo illuminante
 - numero=** tipologico

TIPOLOGIA CORPI ILLUMINANTI (simbolo)

- STRADALE SU PALO IN ACCIAIO
 - STRADALE SU PALO CALCESTRUZZO
 - STRADALE A PARETE
 - GLOBO SU PALO
 - ▲ PROIETTORE SU PALO
 - △ PROIETTORE A PARETE
 - ▼ PROIETTORE AD INCASSO A TERRA
 - ◆ ARCHITETTONICO SU PALO
 - ◆ ARCHITETTONICO SU PALETTA
 - ◇ ARCHITETTONICO A PARETE
 - ◆ ARCHITETTONICO INCASSO A PARETE
 - TECNICO SU PALO
 - TECNICO A PARETE
 - TECNICO INCASSO A PARETE
 - TECNICO A SOFFITTO
 - ◀ RESIDENZIALE SU PALO
 - ◀ RESIDENZIALE A PARETE

TIPOLOGIA SORGENTI (colore)

- A01-01-01 ■ SODIO ALTA PRESSIONE
 - A01-01-01 ■ VAPORI DI MERCURIO
 - A01-01-01 ■ FLUORESCENTE
 - A01-01-01 ■ LED
 - A01-01-01 ■ IODURI METALLICI
 - A01-01-01 ■ ALOGENA/INCANDESCENZA

PROPRIETA' CORPI ILLUMINANTI (lettera maiuscola o minuscola)

- A01-01-01 ■ PUBLI
a01-01-01 ■ PRIVA


CLASSIFICAZIONE CORPI SECONDO I.P. 16/07

- A01-01-01 ■ APPARECCHI DI CLASSE A
 - B01-01-01 ■ APPARECCHI DI CLASSE B
 - C01-01-01 ■ APPARECCHI DI CLASSE C
 - D01-01-01 ■ APPARECCHI DI CLASSE D
 - E01-01-01 ■ APPARECCHI DI CLASSE E

QUADRILINEE

-  QUADRO ELETTRICO DI COMANDO E PROTEZIONE LINEE
 - AREA DI COMPETENZA LINEA ELETTRICA

INQUADRAMENTO GENERALE

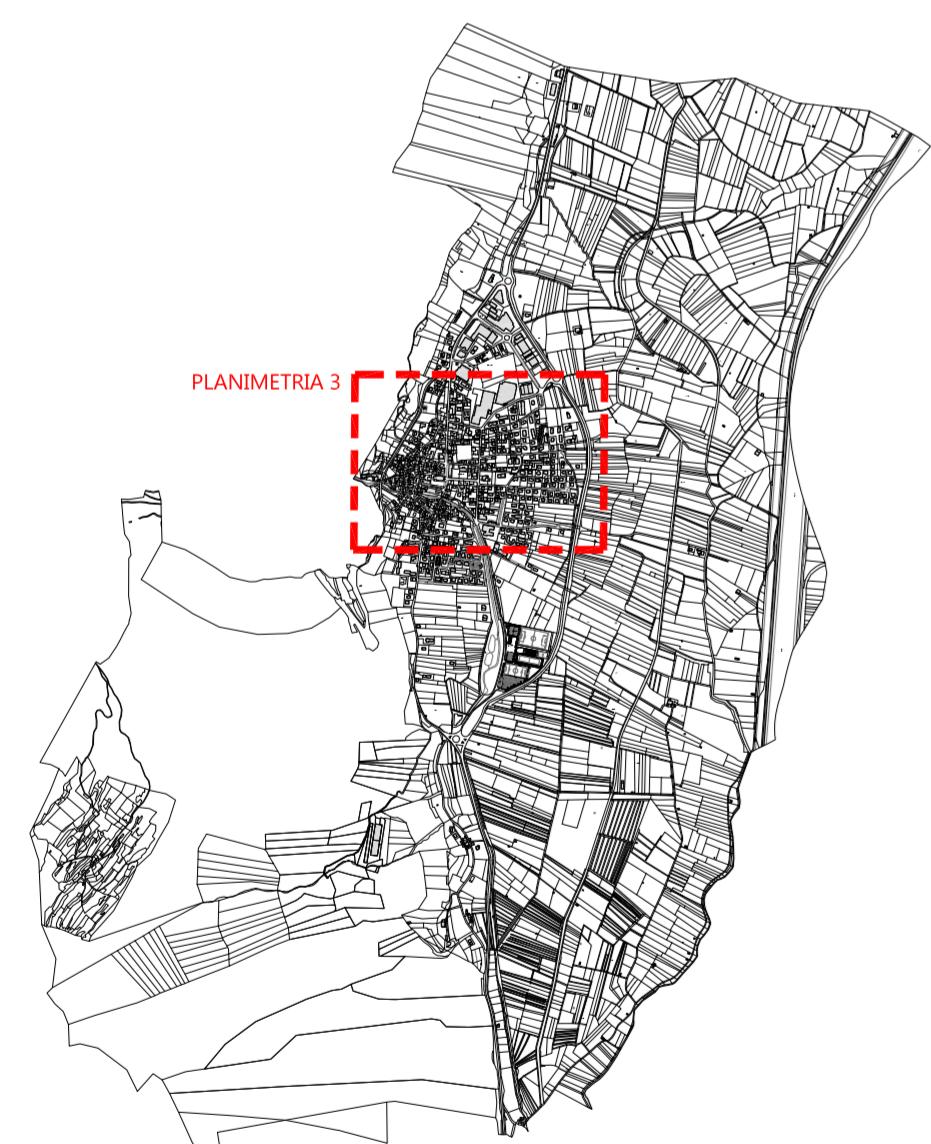

PIANO REGOLATORE DI ILLUMINAZIONE COMUNALE

MICHELA CHIOGNA ingegnere via Bolzano, 15 38121 TRENTO c.f. CHGMHL79C56L378G p.i. 02112660226 e-mail michela.chiogna@ing.unitn.it	committenti:		titolo tavola:	STATO ATTUALE COMPOSIZIONI - PLANIMETRIA 3
	oggetto:	PIANO REGOLATORE DI ILLUMINAZIONE COMUNALE	scala:	1:1200
	comune di:	ALDENO	data:	DICEMBRE 2012
	nome file:		prot.n.:	

