

### LEGENDA

|   |   |
|---|---|
| lettera + numero= classificazione secondo l.p. 16/07<br>lettera maiuscola/minuscola= proprietà corpi illuminante<br>numero= progressivo tipologia<br>simbolo= tipologia corpo illuminante<br>lettera + numero= tipologico | colori etichette tipologia sorgente<br>simbolo= tipologia corpo illuminante<br>numero= progressivo tipologico |
| lettera + numero= classificazione secondo l.p. 16/07<br>lettera maiuscola/minuscola= proprietà corpi illuminante<br>numero= progressivo tipologia<br>simbolo= tipologia corpo illuminante<br>lettera + numero= tipologico | colori etichette tipologia sorgente<br>simbolo= tipologia corpo illuminante<br>numero= progressivo tipologico |

### PLANIMETRIA 1 SCALA 1:1200



#### TIPOLOGIA CORPI ILLUMINANTI (simbolo)

- STRADALE SU PALO IN ACCIAIO
- STRADALE SU PALO CALCESTRUZZO
- STRADALE A PARETE
- GLOBO SU PALO
- ▲ PROGETTORE SU PALO
- △ PROGETTORE A PARETE
- ▼ PROGETTORE AD INCASSO A TERRA
- ◆ ARCHITETTONICO SU PALO
- ◆ ARCHITETTONICO SU PALETTA
- ◇ ARCHITETTONICO A PARETE
- ◆ ARCHITETTONICO INCASSO A PARETE
- TECNICO SU PALO
- ▼ TECNICO A PARETE
- ▼ TECNICO INCASSO A PARETE
- ▼ TECNICO A SOFFITTO
- RESIDENZIALE SU PALO
- △ RESIDENZIALE A PARETE

#### TIPOLOGIA SORGENTI (colore)

- A01-01-01 ■ SODIO ALTA PRESSIONE
- A01-01-01 ■ VAPORI DI MERCURIO
- A01-01-01 ■ FLUORESCENTE
- A01-01-01 ■ LED
- A01-01-01 ■ IODURI METALLICI
- A01-01-01 ■ ALOGENA/INCANDESCENZA

#### PROPRIETÀ CORPI ILLUMINANTI (lettera maiuscola o minuscola)

- A01-01-01 ■ PUBBLICO
- a01-01-01 ■ PRIVATO



#### CLASSIFICAZIONE CORPI SECONDO L.P. 16/07

- T01-01 ■ APPARECCHI DI CLASSE A DI PROGETTO
- A01-01-01 ■ APPARECCHI DI CLASSE A
- B01-01-01 ■ APPARECCHI DI CLASSE B
- C01-01-01 ■ APPARECCHI DI CLASSE C
- D01-01-01 ■ APPARECCHI DI CLASSE D
- E01-01-01 ■ APPARECCHI DI CLASSE E

#### QUADRI E LINEE

- QUADRO ELETTRICO DI COMANDO E PROTEZIONE LINEE
- AREA DI COMPETENZA LINEA ELETTRICA

#### INQUADRAMENTO GENERALE

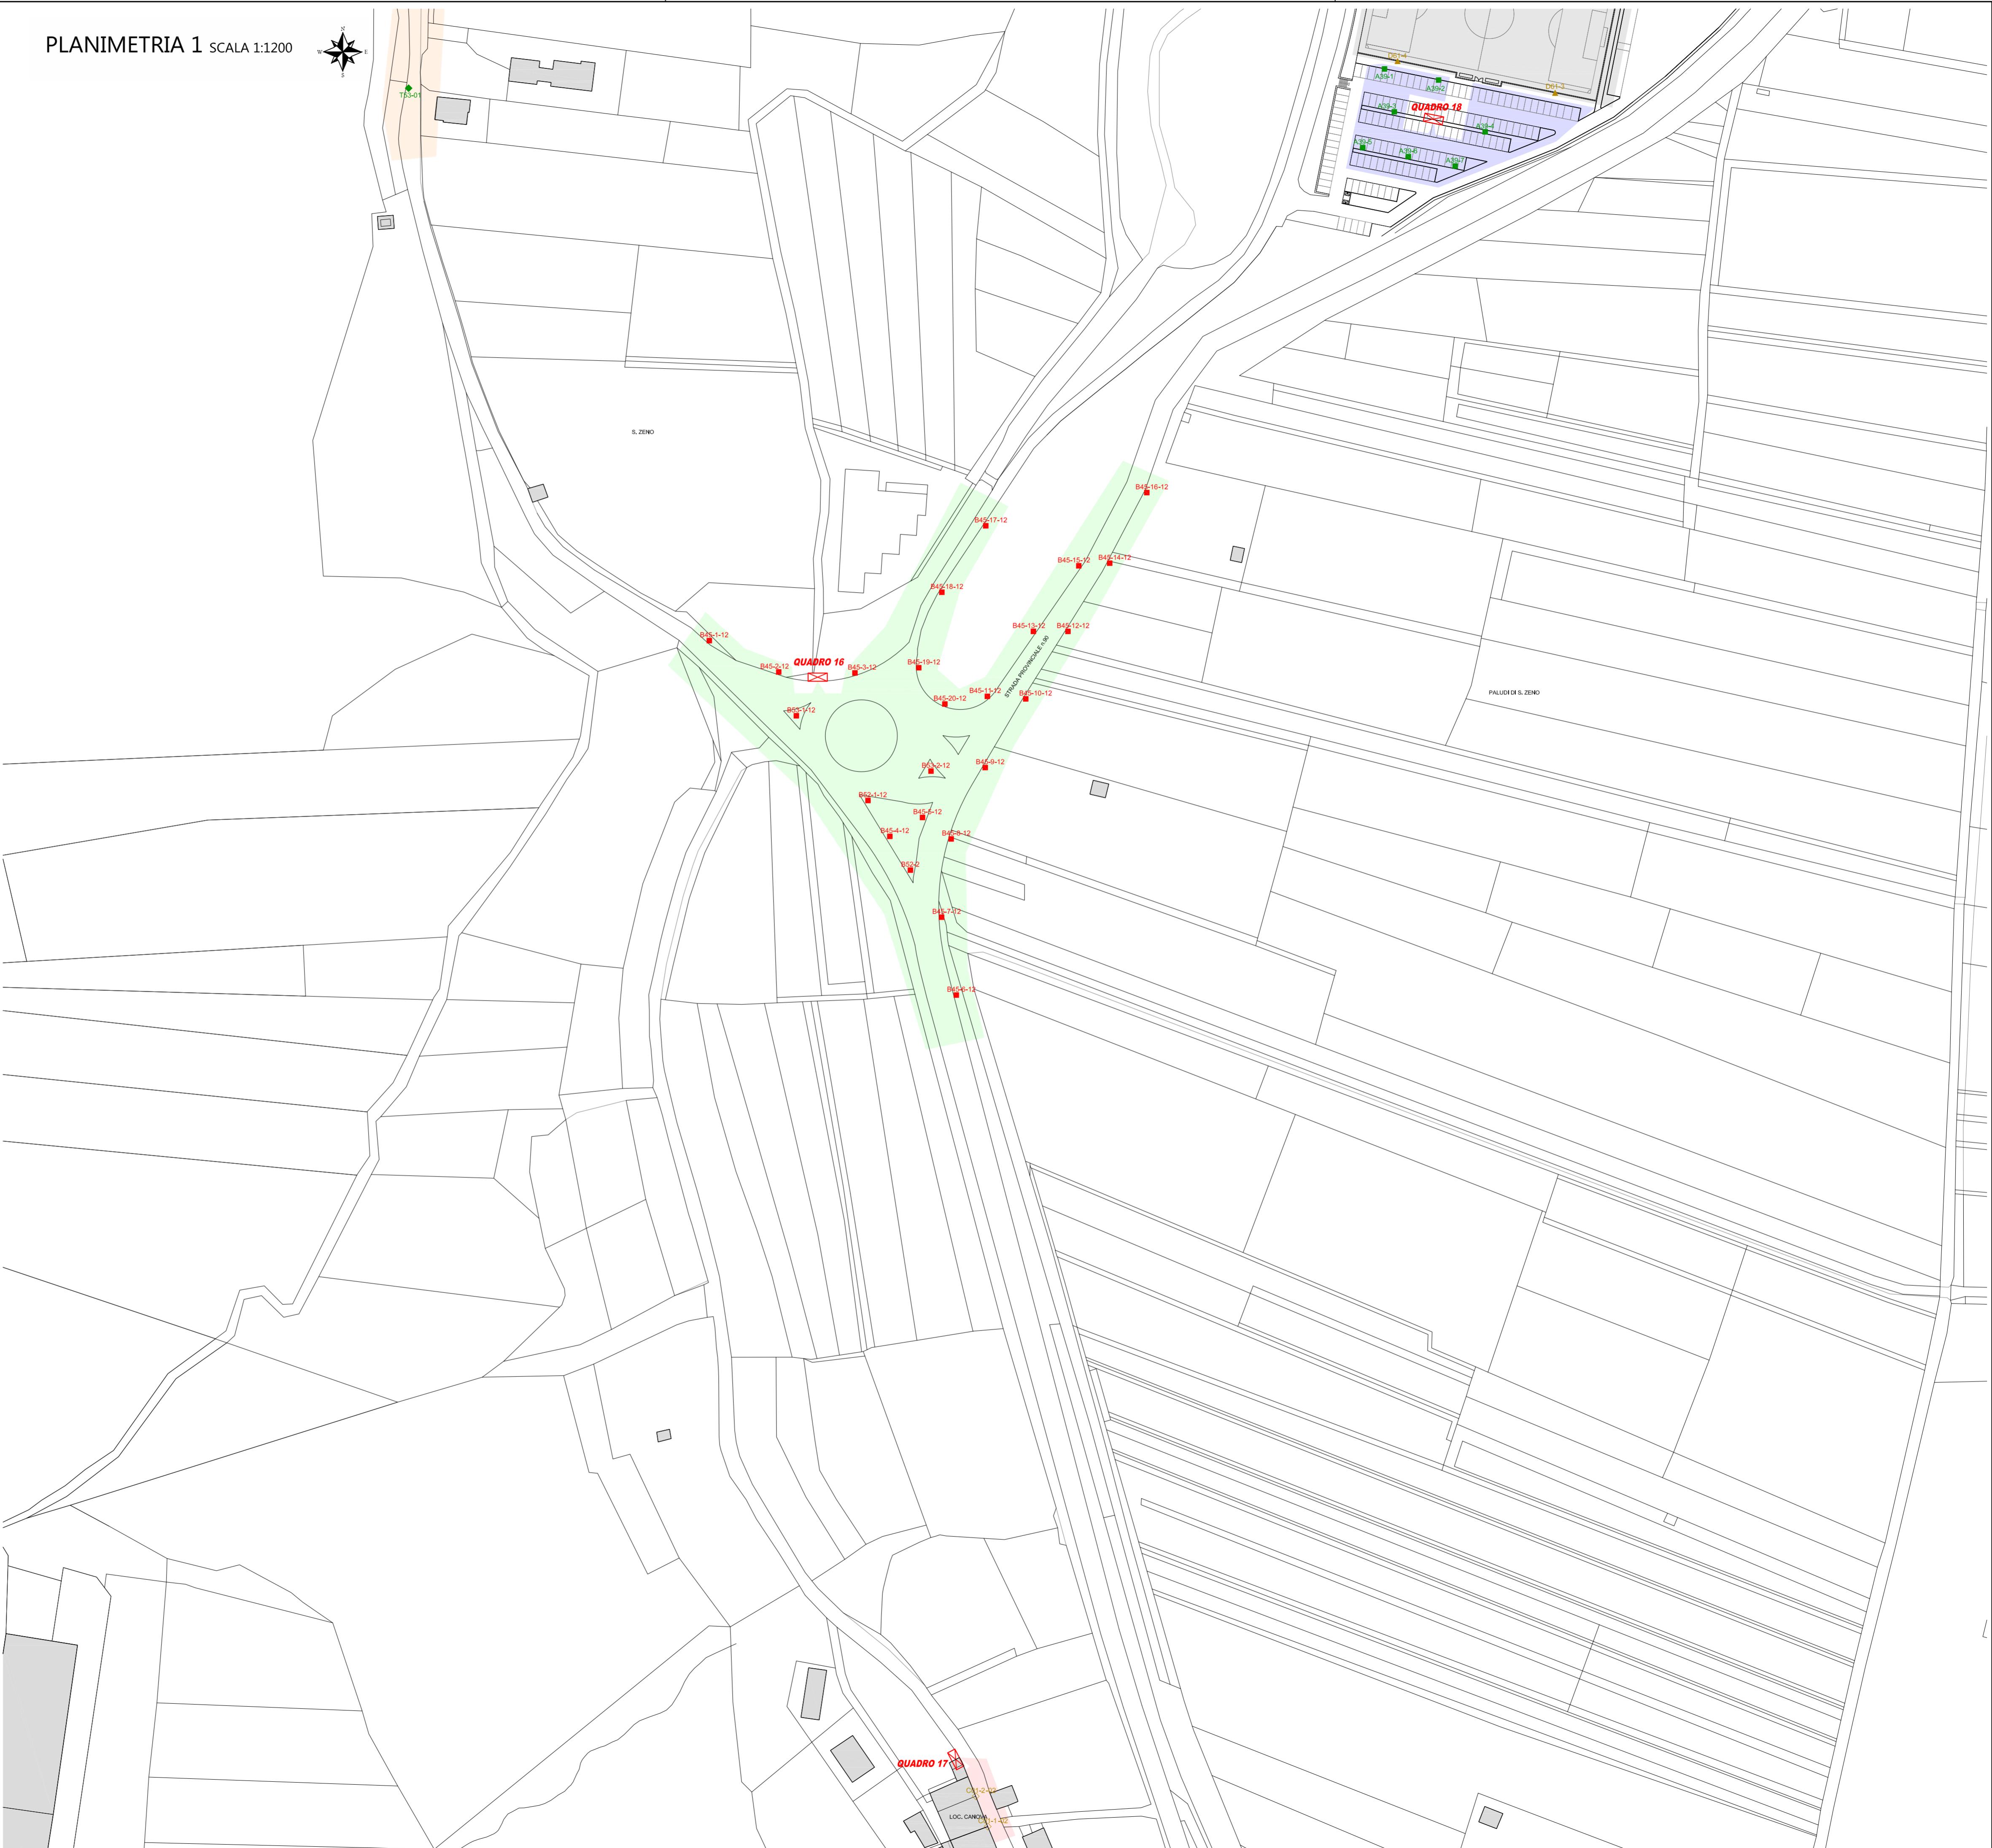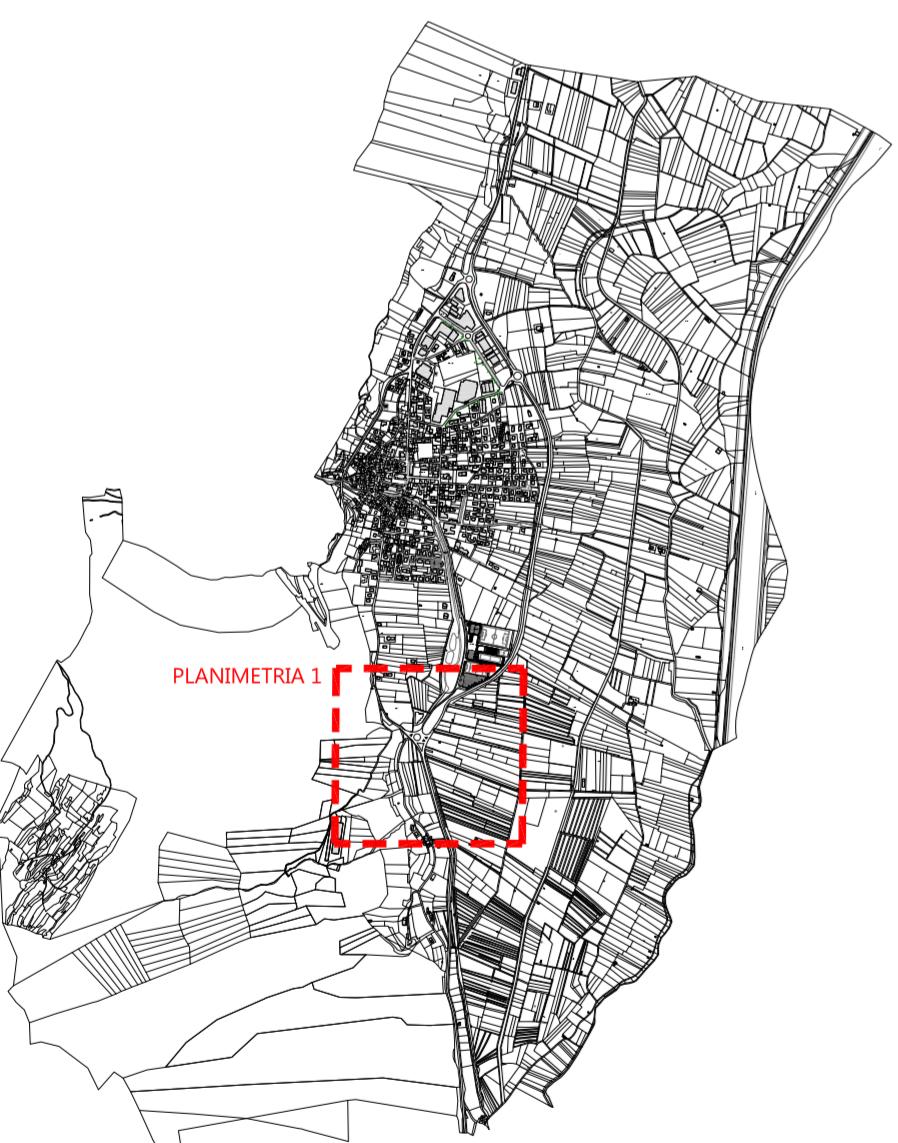

### PIANO REGOLATORE DI ILLUMINAZIONE COMUNALE

|   |  |
|---|--|
| committenti:<br><br>COMUNE DI ALDENO                      | titolo tavola:<br>STATO di PROGETTO<br>COMPOSIZIONI<br>- PLANIMETRIA 1 |
| oggetto:<br>PIANO REGOLATORE DI ILLUMINAZIONE<br>COMUNALE | scala: 1:1200  |
| comune di: ALDENO   | data: DICEMBRE 2012  |
| nome file:  | prot.n.: P2  |