

LEGENDA

lettera= classificazione secondo Lp. 16/07  
lettera maiuscola/minuscola= proprietà corpi  
numero= progressivo tipologia  
numero= progressivo corpo illuminante

[A01-01-01] ■ colore etichetta= tipologia sorgente

■ simbolo= tipologia corpo illuminante  
■ numero= tipologico

TIPOLOGIA CORPI ILLUMINANTI (simbolo)

- STRADALE SU PALO IN ACCIAIO
- ▣ STRADALE SU PALO CALCESTRUZZO
- STRADALE A PARETE
- GLOBO SU PALO
- ▲ PROIETTORE SU PALO
- △ PROIETTORE A PARETE
- ▼ PROIETTORE AD INCASSO A TERRA
- ◆ ARCHITETTONICO SU PALO
- ◇ ARCHITETTONICO SU PALETTO
- ◇ ARCHITETTONICO A PARETE
- ◆ ARCHITETTONICO INCASSO A PARETE
- ▶ TECNICO SU PALO
- ▷ TECNICO A PARETE
- ▶ TECNICO INCASSO A PARETE
- ▶ TECNICO A SOFFITTO
- ◀ RESIDENZIALE SU PALO
- ◀ RESIDENZIALE A PARETE

TIPOLOGIA SORGENTI (colore)

- A01-01-01 ■ SODIO ALTA PRESSIONE
- A01-01-01 ■ VAPORI DI MERCURIO
- A01-01-01 ■ FLUORESCENTE
- A01-01-01 ■ LED
- A01-01-01 ■ IODURI METALLICI
- A01-01-01 ■ ALOGENA/INCANDESCENZA

PROPRIETA' CORPI ILLUMINANTI (lettera maiuscola o minuscola)

- A01-01-01 ■ PUBBLICO
- a01-01-01 ■ PRIVATO


CLASSIFICAZIONE CORPI SECONDO L.P. 16/07

- A01-01-01 ■ APPARECCHI DI CLASSE A
- B01-01-01 ■ APPARECCHI DI CLASSE B
- C01-01-01 ■ APPARECCHI DI CLASSE C
- D01-01-01 ■ APPARECCHI DI CLASSE D
- E01-01-01 ■ APPARECCHI DI CLASSE E


QUADRI E LINEE

- ▣ QUADRO ELETTRICO DI COMANDO E PROTEZIONE LINEE
- AREA DI COMPETENZA LINEA ELETTRICA

INQUADRAMENTO GENERALE

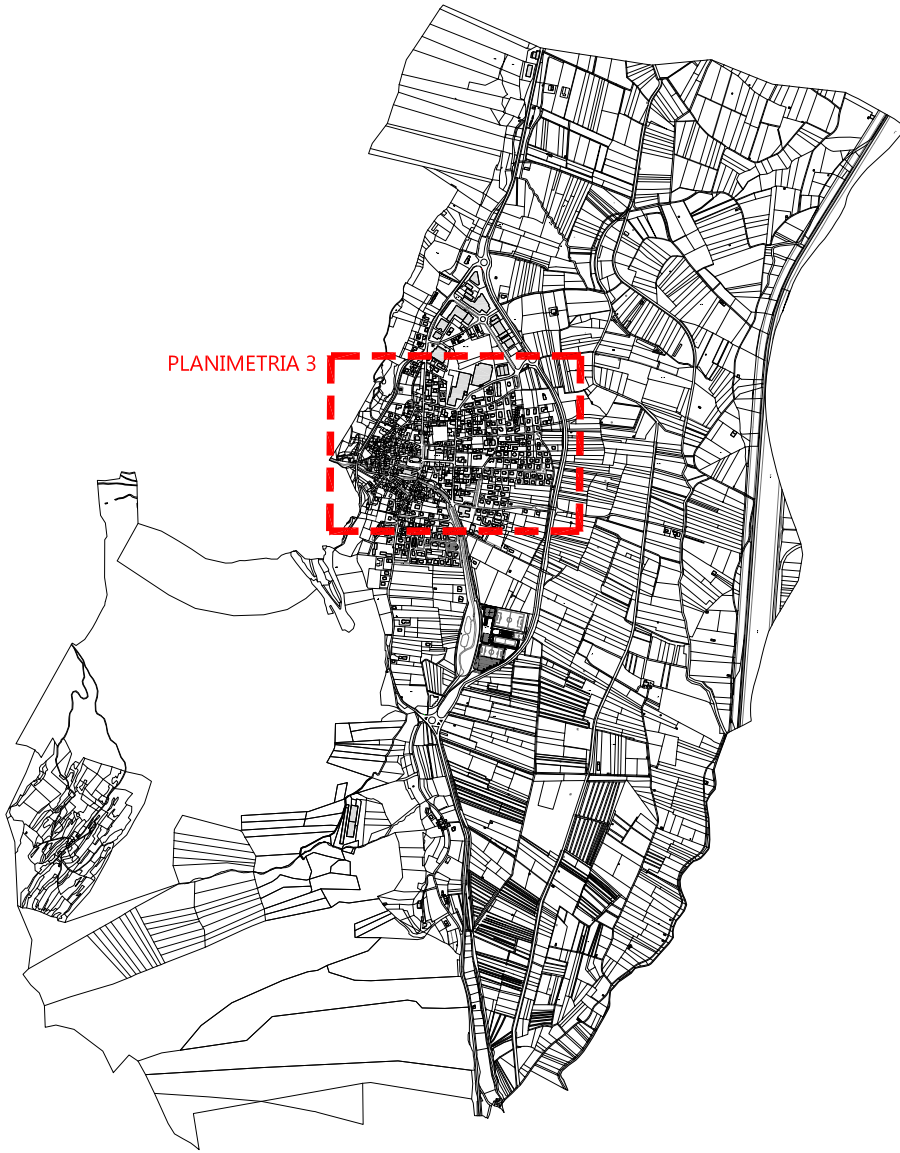

PLANIMETRIA 4 SCALA 1:1200

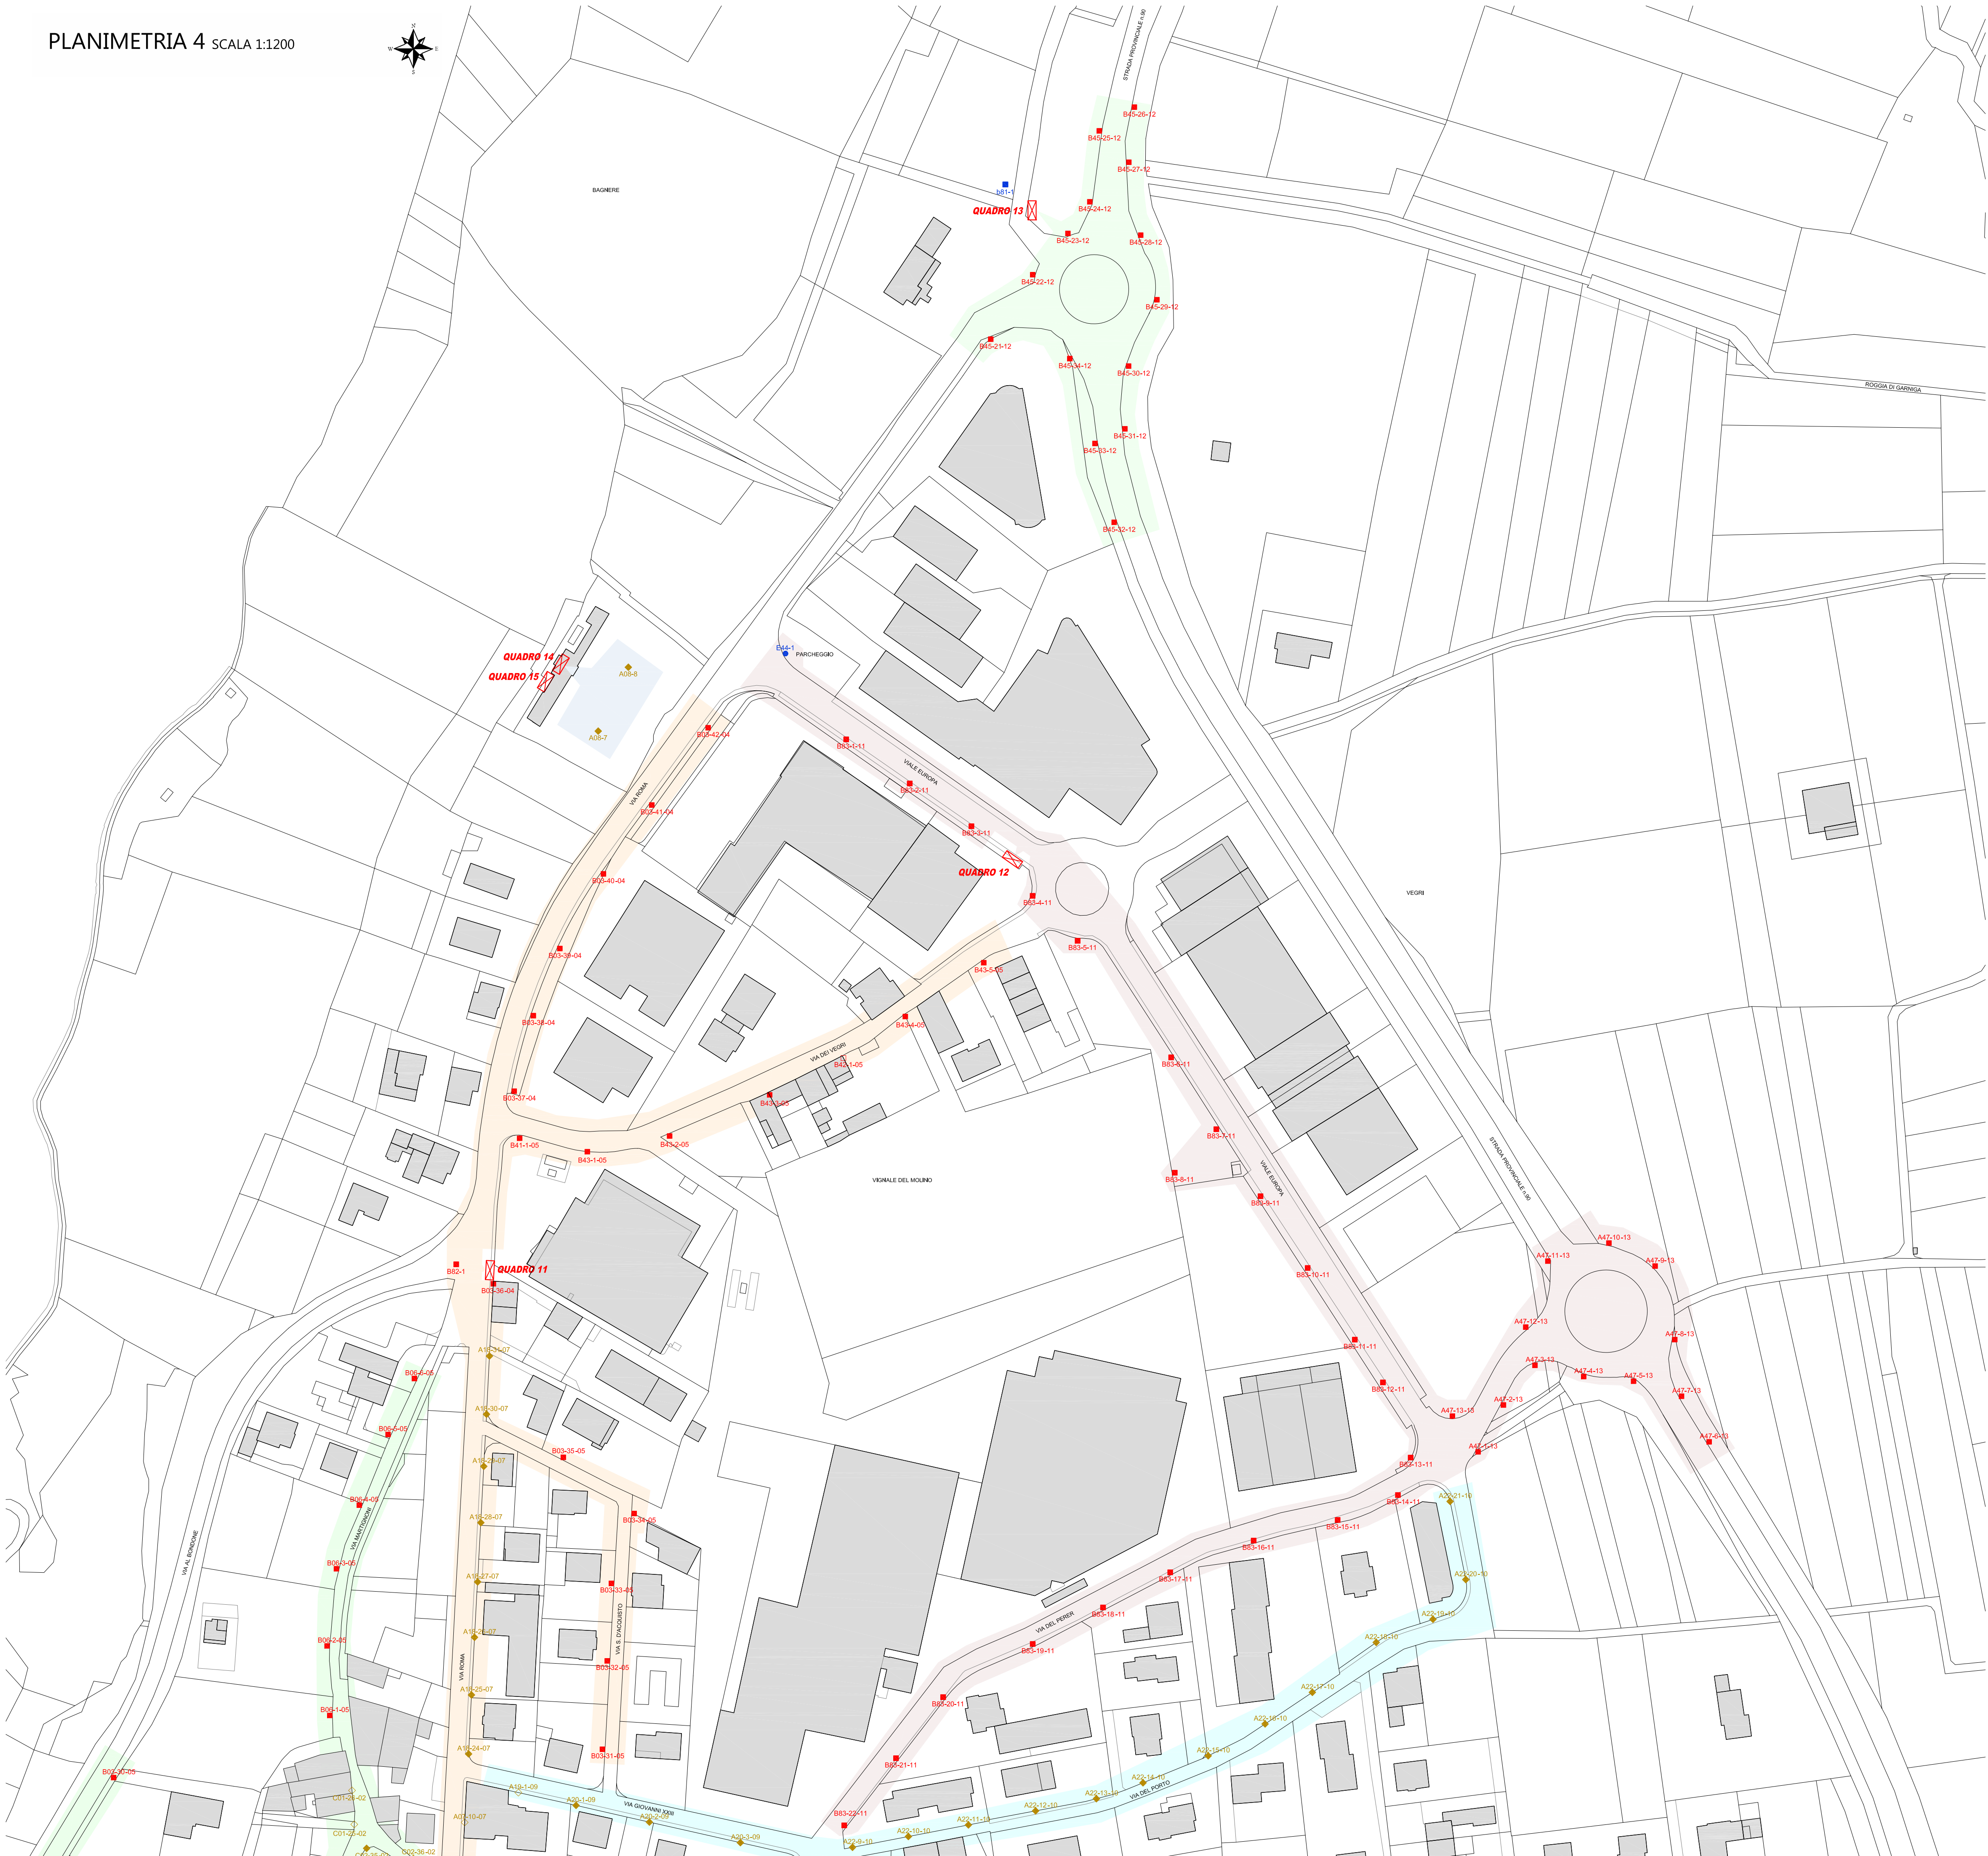

PIANO REGOLATORE DI ILLUMINAZIONE COMUNALE

<b>MICHELA CHIOGNA</b> ingegnere via Bolzano, 15 38121 TRENTO c.f. CHGMHL79C56L378G p.i. 02112660226 e-mail michela.chiogna@ing.univr.it	committente:  <b>COMUNE DI ALDENO</b>	titolo tavola: <b>STATO ATTUALE</b> <b>COMPOSIZIONI</b> - PLANIMETRIA 4	
	oggetto: PIANO REGOLATORE DI ILLUMINAZIONE COMUNALE	scale: 1:1200	numero tavola:
	comune di: ALDENO	data: DICEMBRE 2012	<b>A4</b>
	nome file:	prot.n.:	