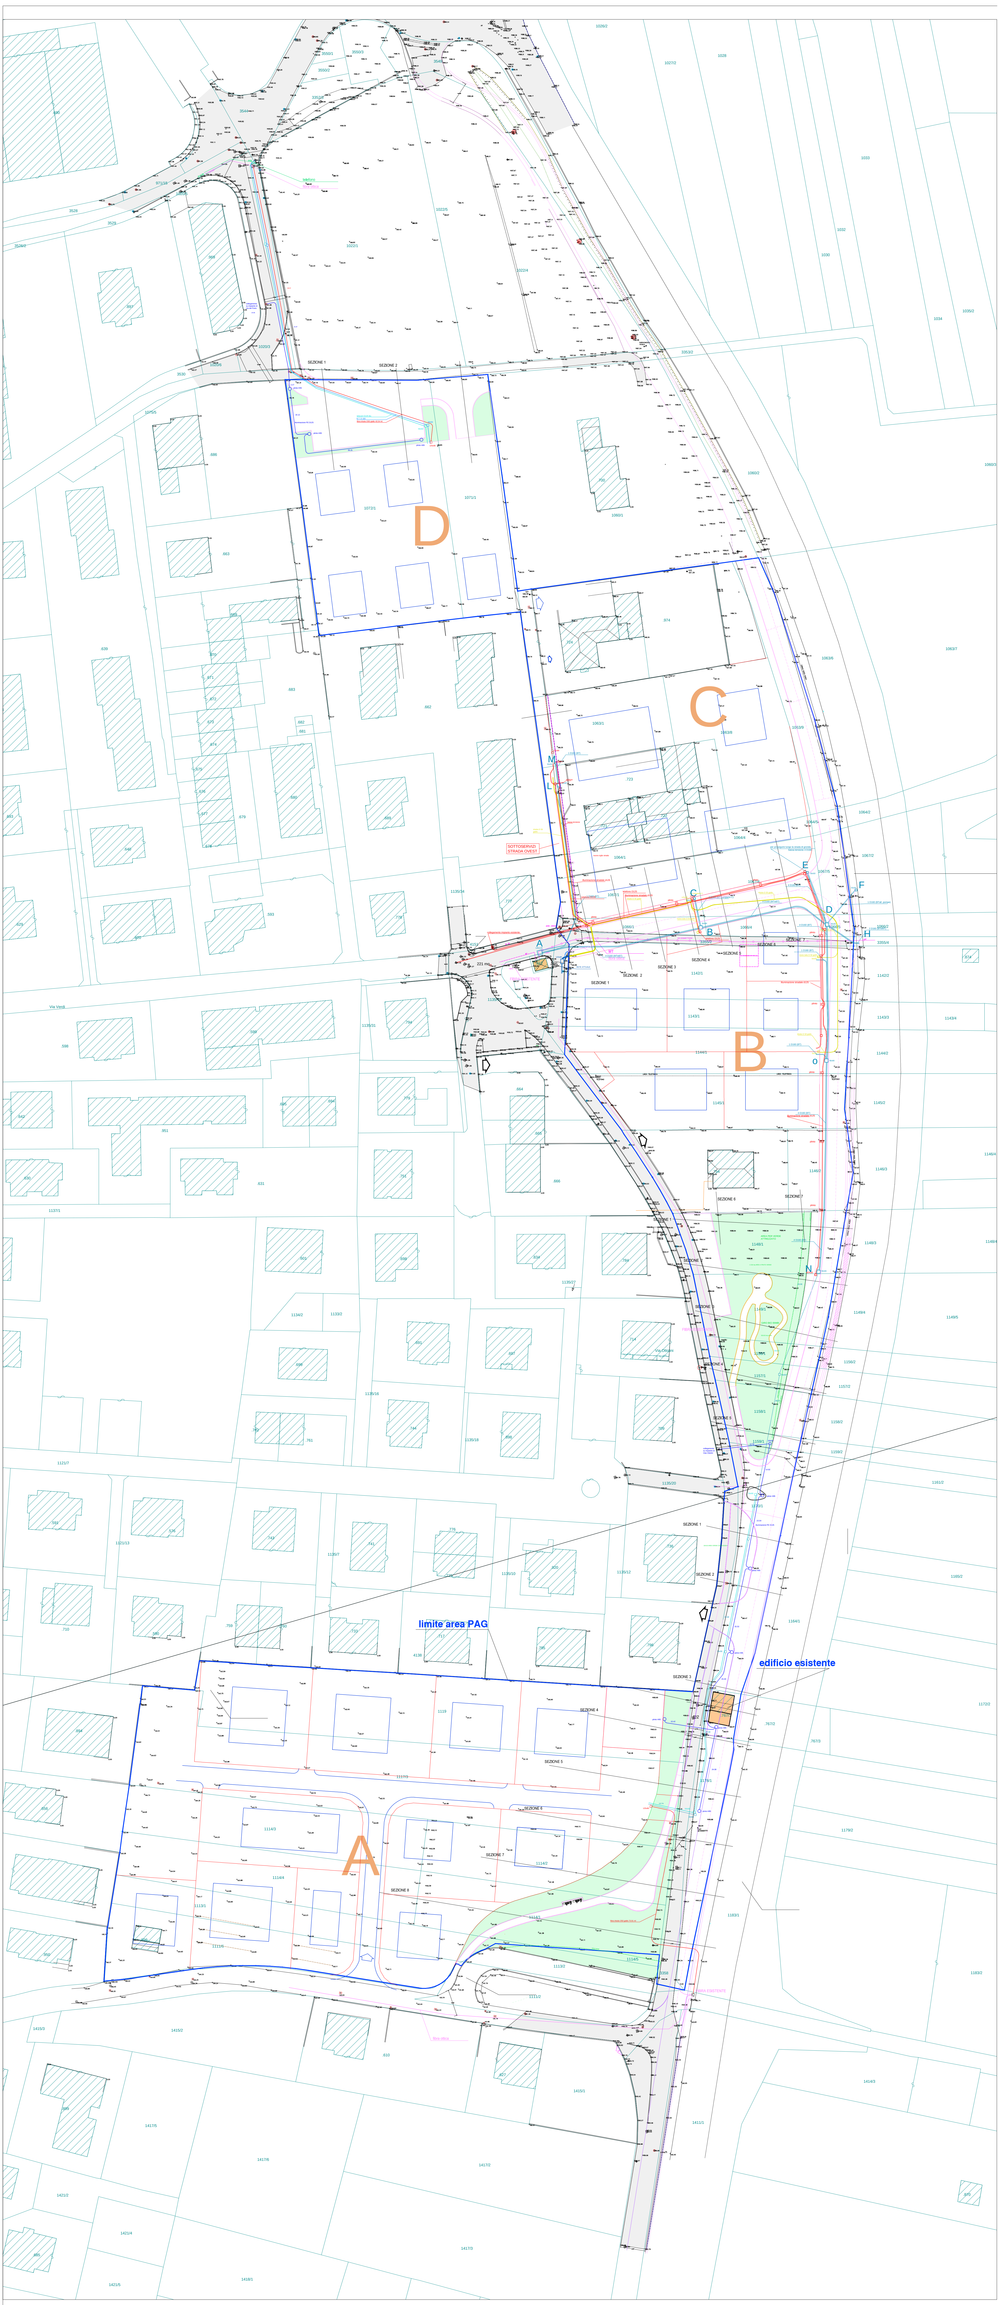

Comune di Aldeno

Progetto definitivo sottoservizi per aree PAG2

Acque illuminazione pubblica, fibra, BT 2e Telecom

Lavis 25.08.22

Ing. R. Callegari

5