

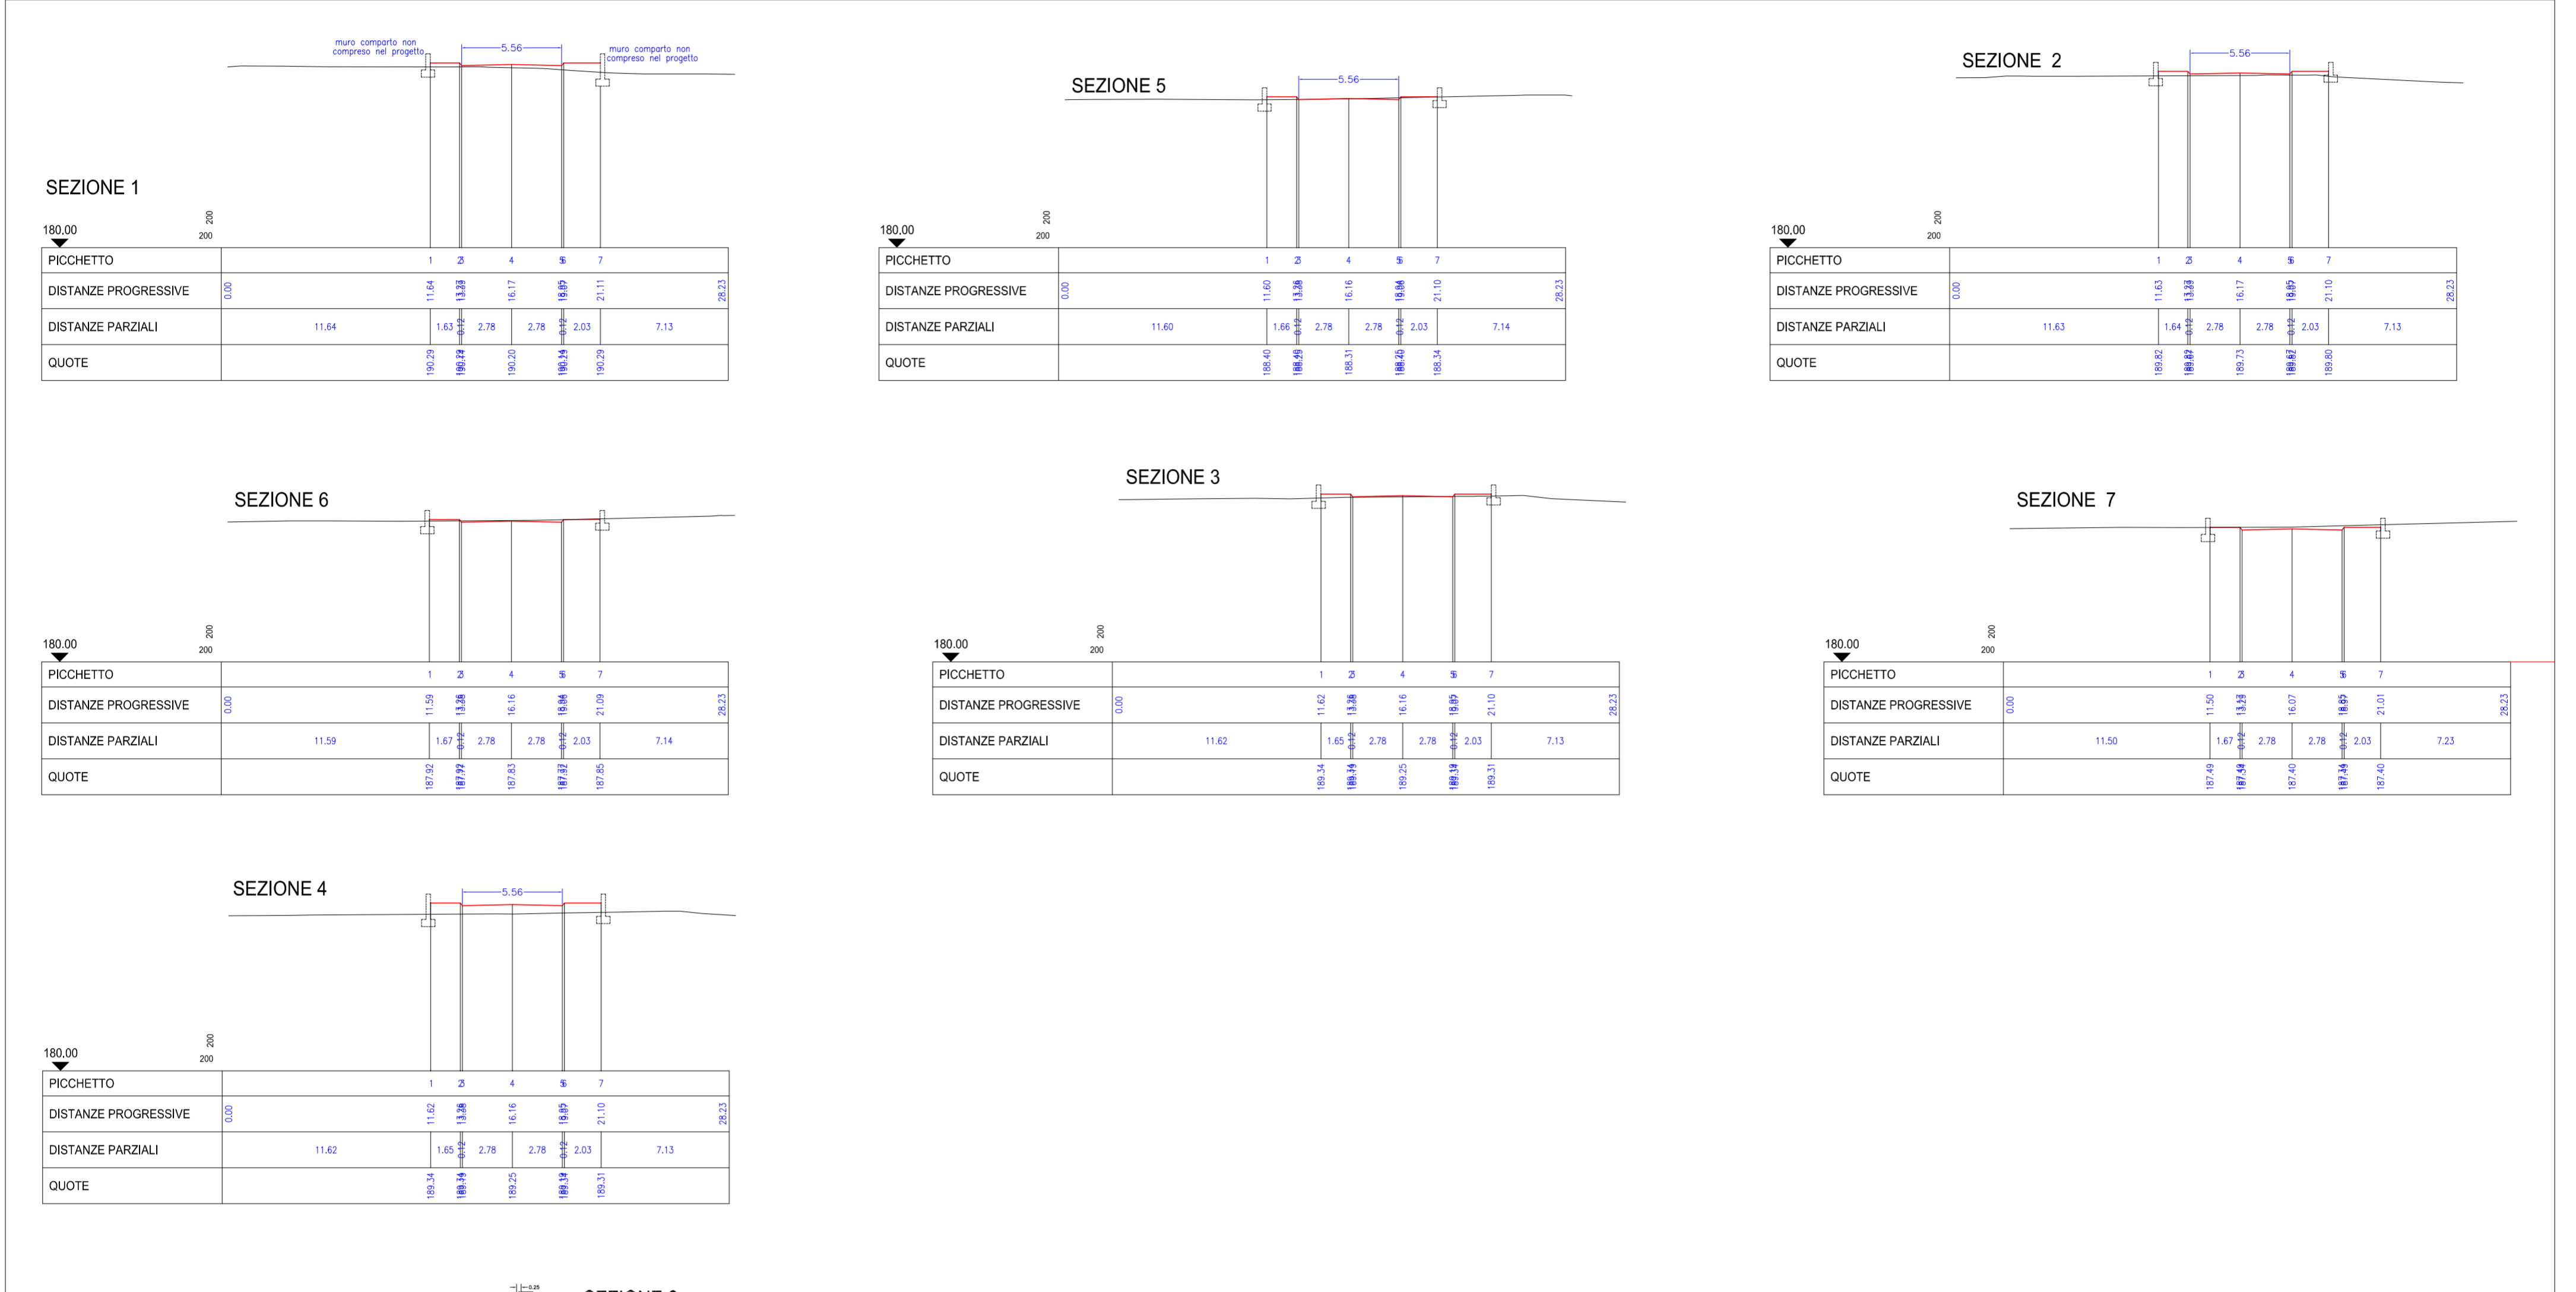


PROLUNGAMENTO VIA VERDI

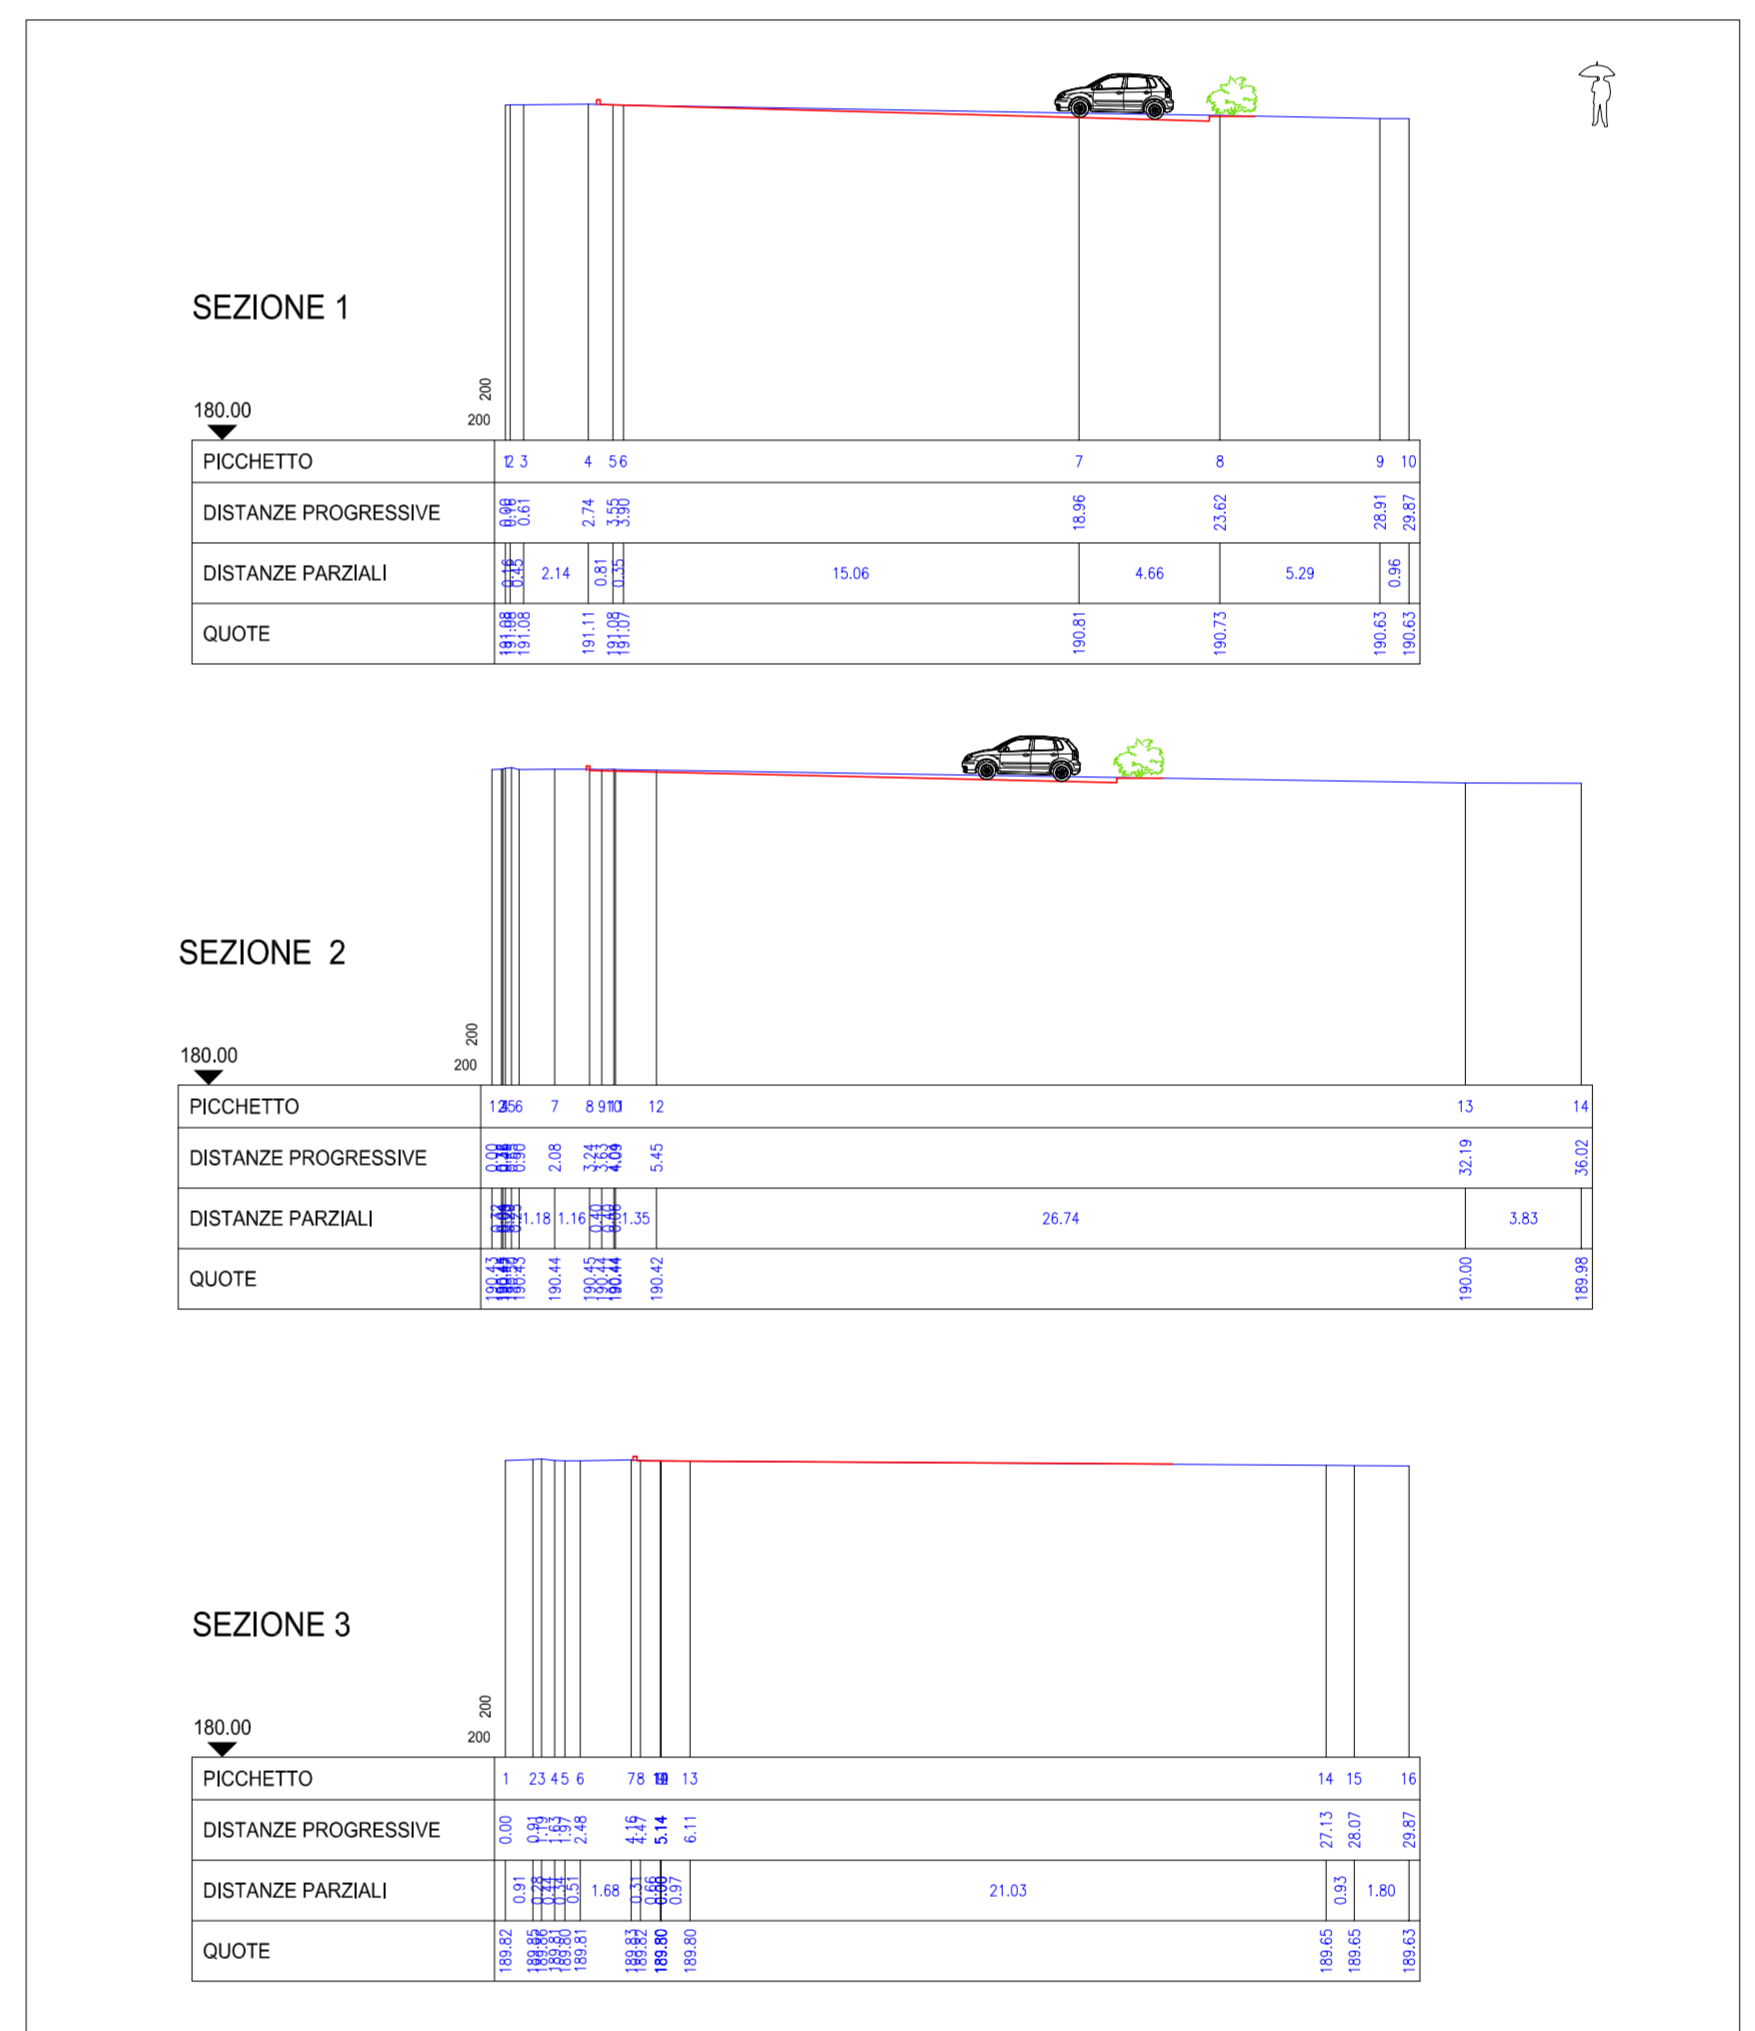

PARCHEGGIO 4

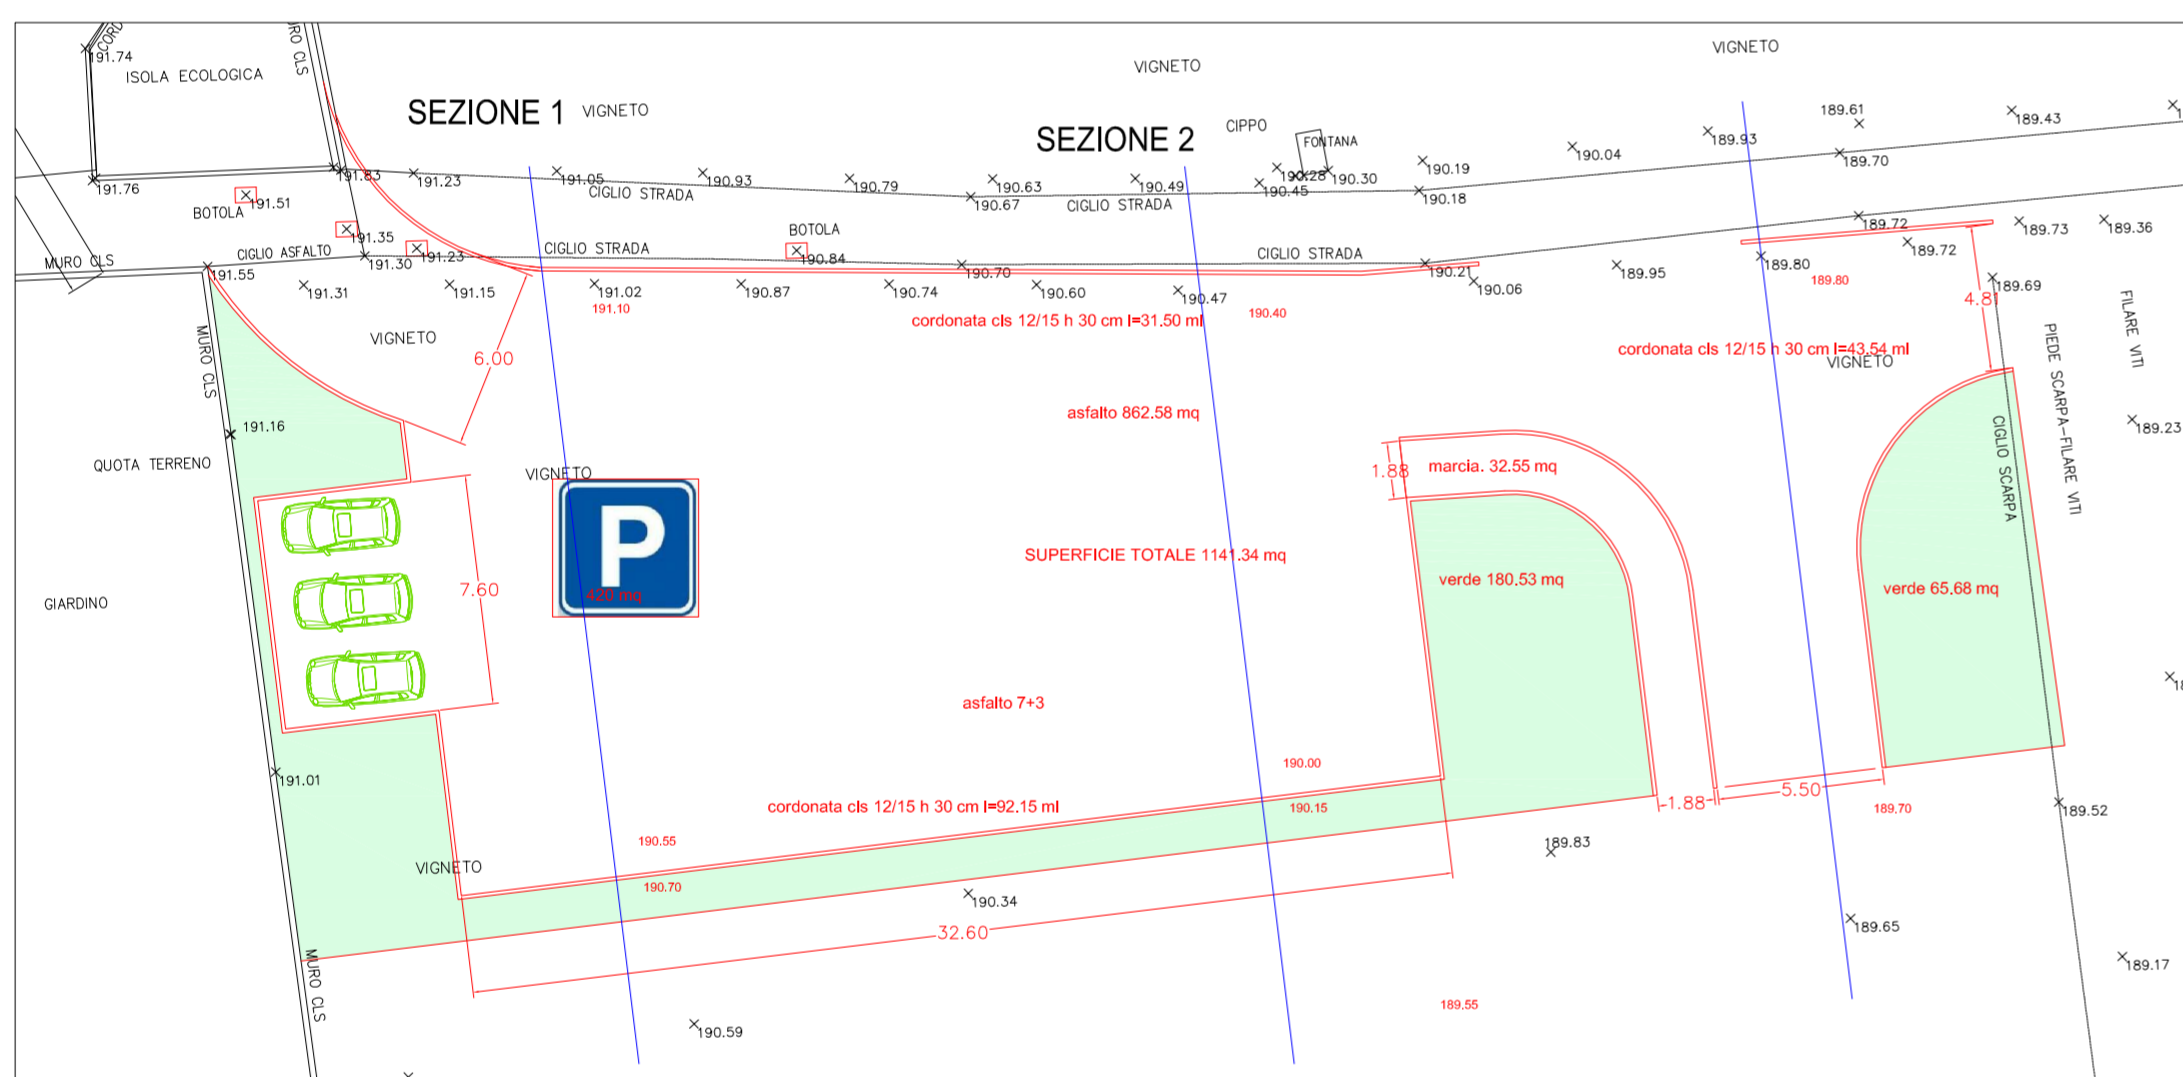

AREA VERDE 1

