


## ACQUE NERE - BIANCHE

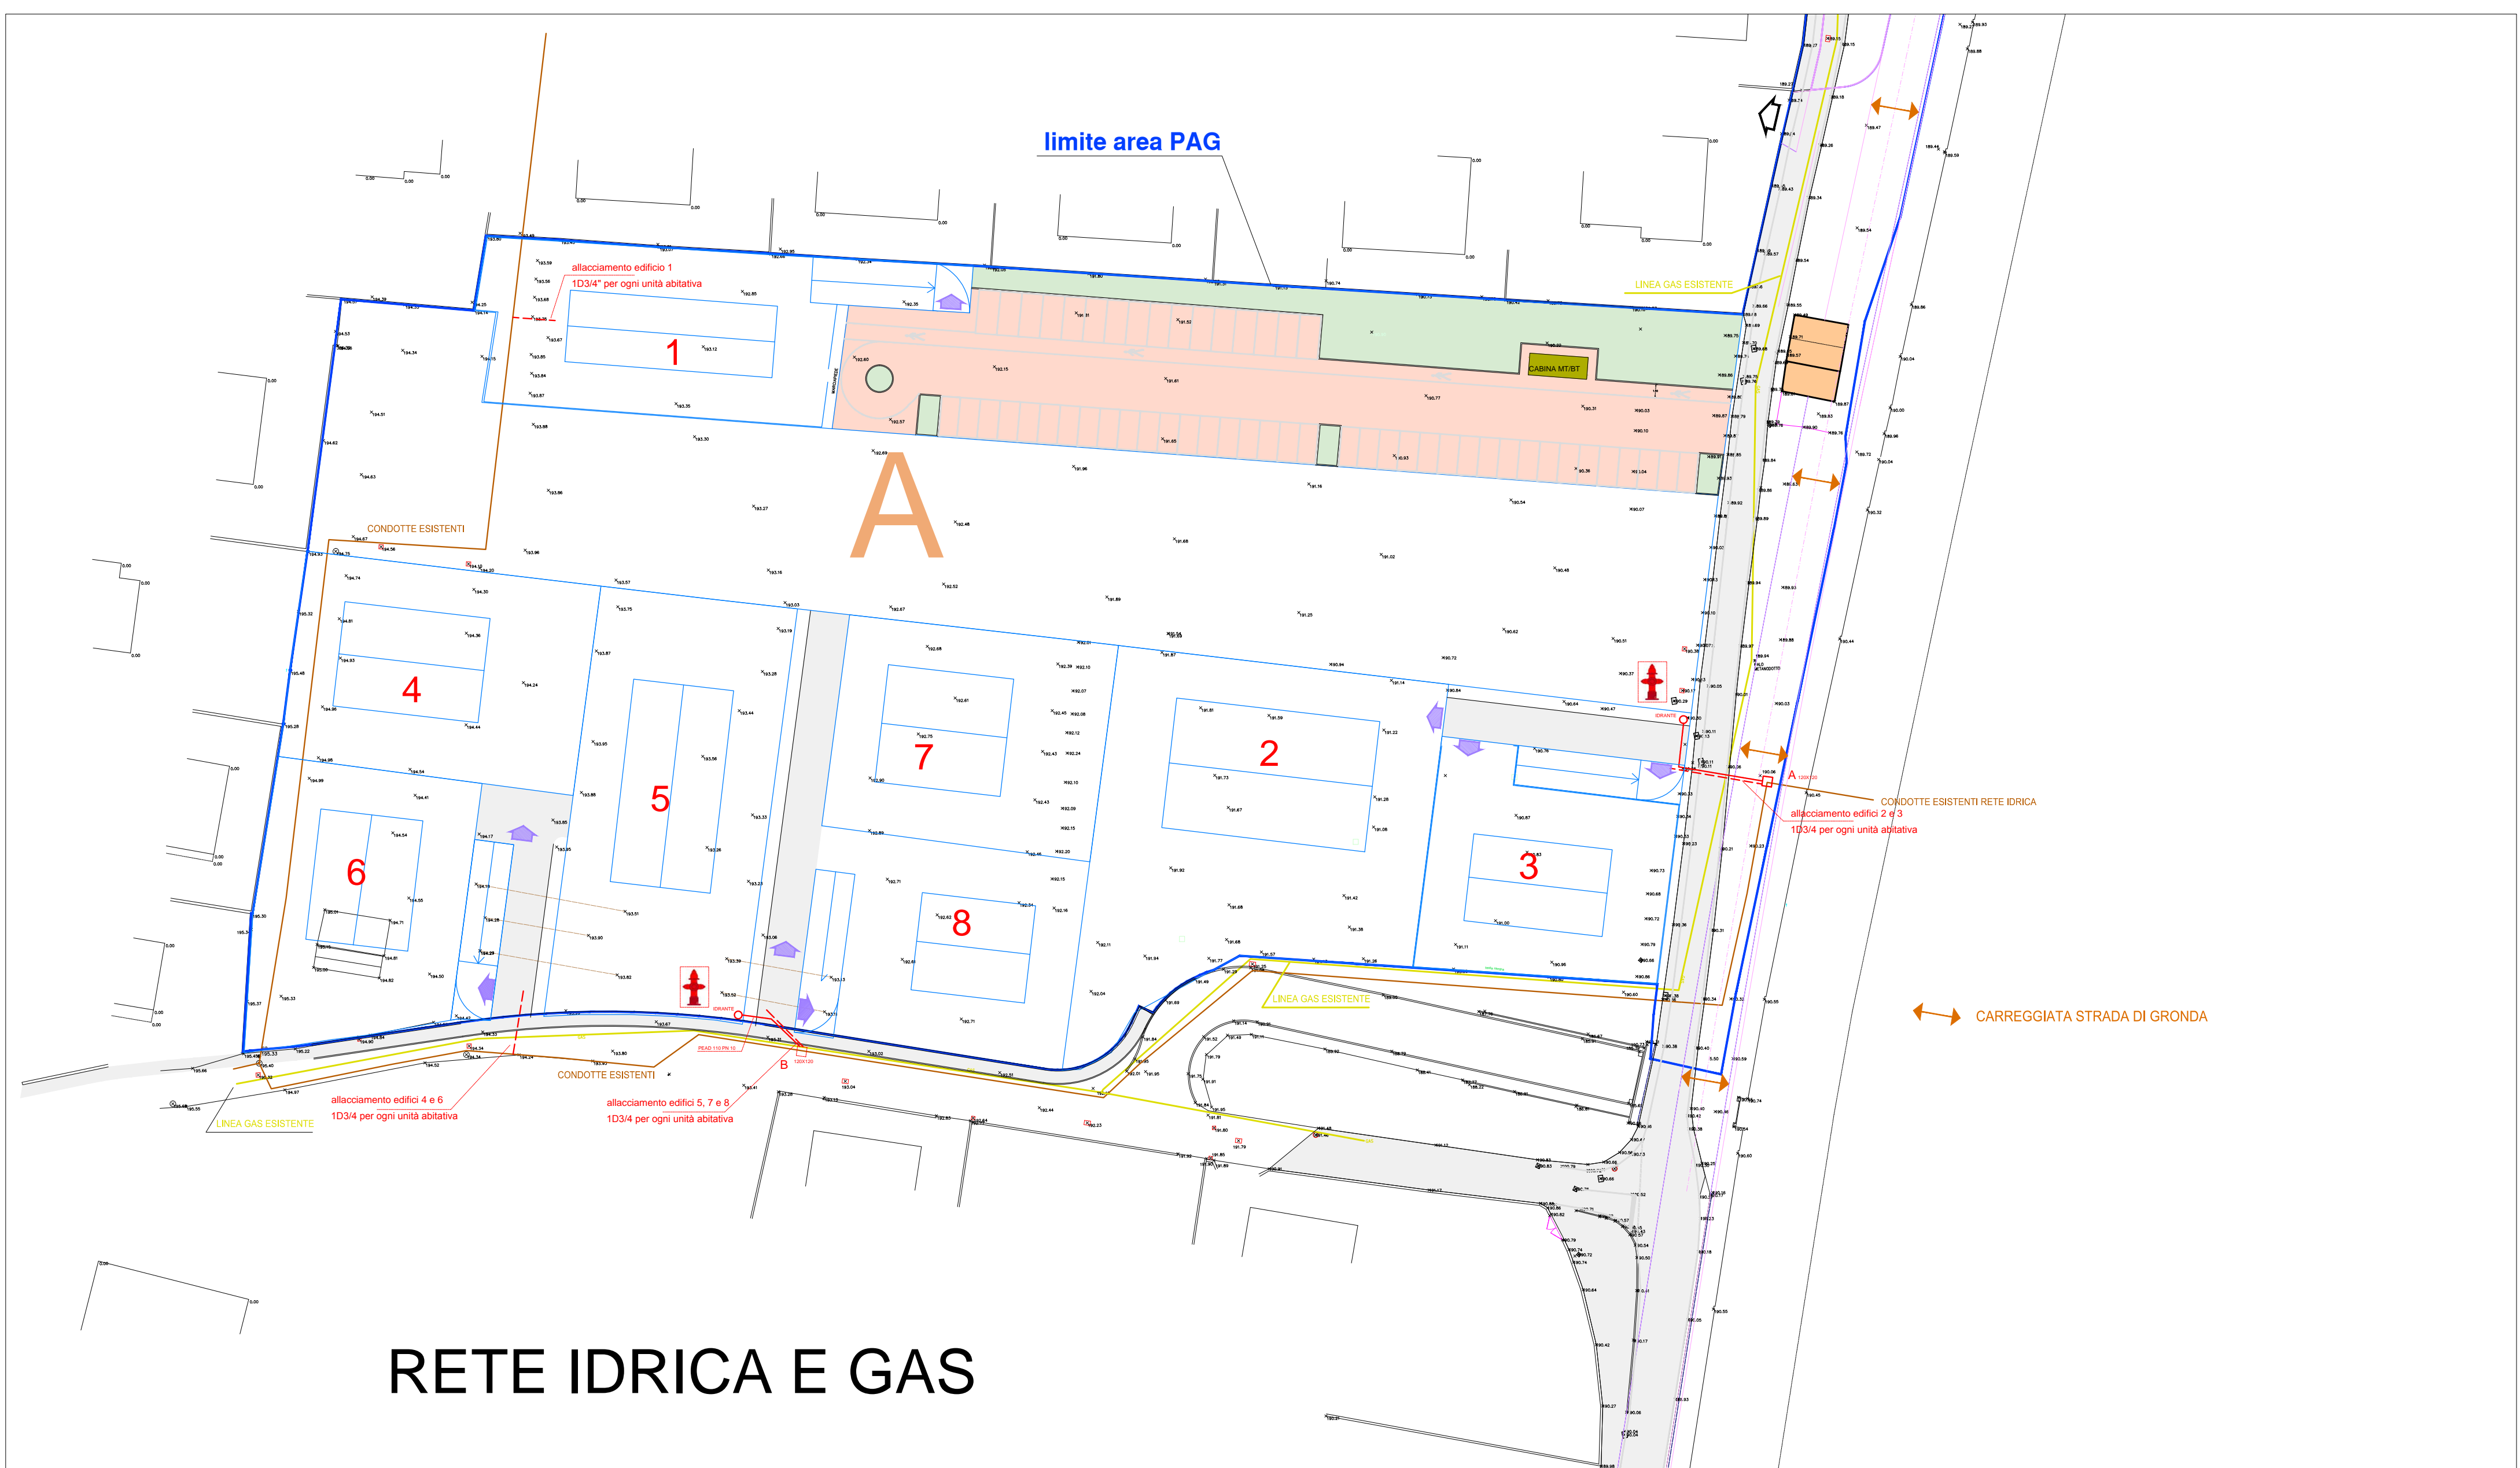

## RETE IDRICA E GAS

Comune di Aldeno

Aggiornamento progetto definitivo sottoservizi per aree PAG2 - comparto A

Acque nere bianche, rete idrica e gas - rev 1

Lavis 27.1.25

Ing. R. Callegari